


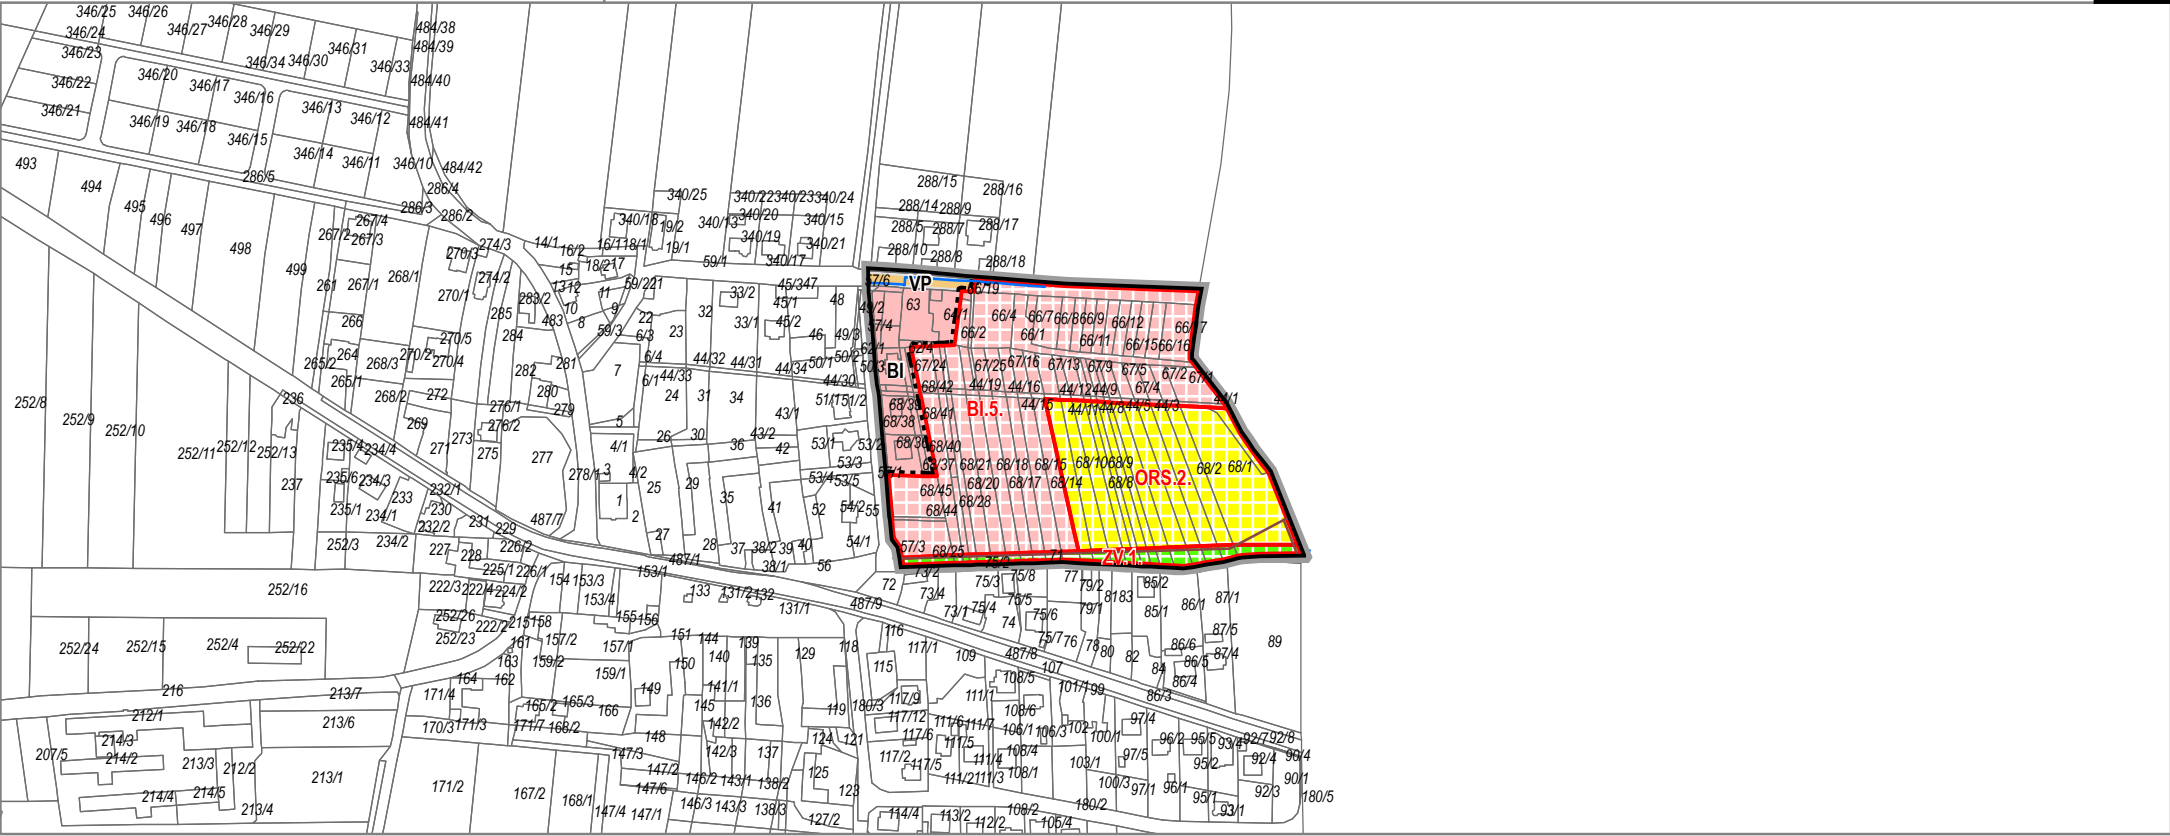

PLOCHY S ROZDÍLNÝM ZPŮSOBEM VYUŽITÍ

stav	návrh	popis
		plochy bydlení individuální (BI)
		plochy veřejných prostranství (VP)
		plochy občanského vybavení - rekreační a sportovní zařízení (ORS)
		plochy zeleně - veřejné (ZV)

HRANICE

ozn.	popis
	hranice řešeného území
	hranice zastavěného území
	hranice zastavitelného plochy

ZÁZNAM O ÚČINNOSTI

vydávající správní orgán: zastupitelstvo obce Dasný
datum nabytí účinnosti:
pořizovatel: obecní úřad Dasný
oprávněná osoba pořizovatele: Ing. Lenka Šimová

KOORDINAČNÍ VÝKRES
NÁVRH PRO VEŘEJNÉ PROJEDNÁNÍ

DOPRAVNÍ A TECHNICKÁ INFRASTRUKTURA

stav	návrh	popis
		místní a účelové komunikace
		vodovodní řad
		kanalizační řad

ZHOTOVITEL
Ing. Jan Šíma, Ing. arch. Filip Dubský

MĚŘÍTKO
1: 5 000