


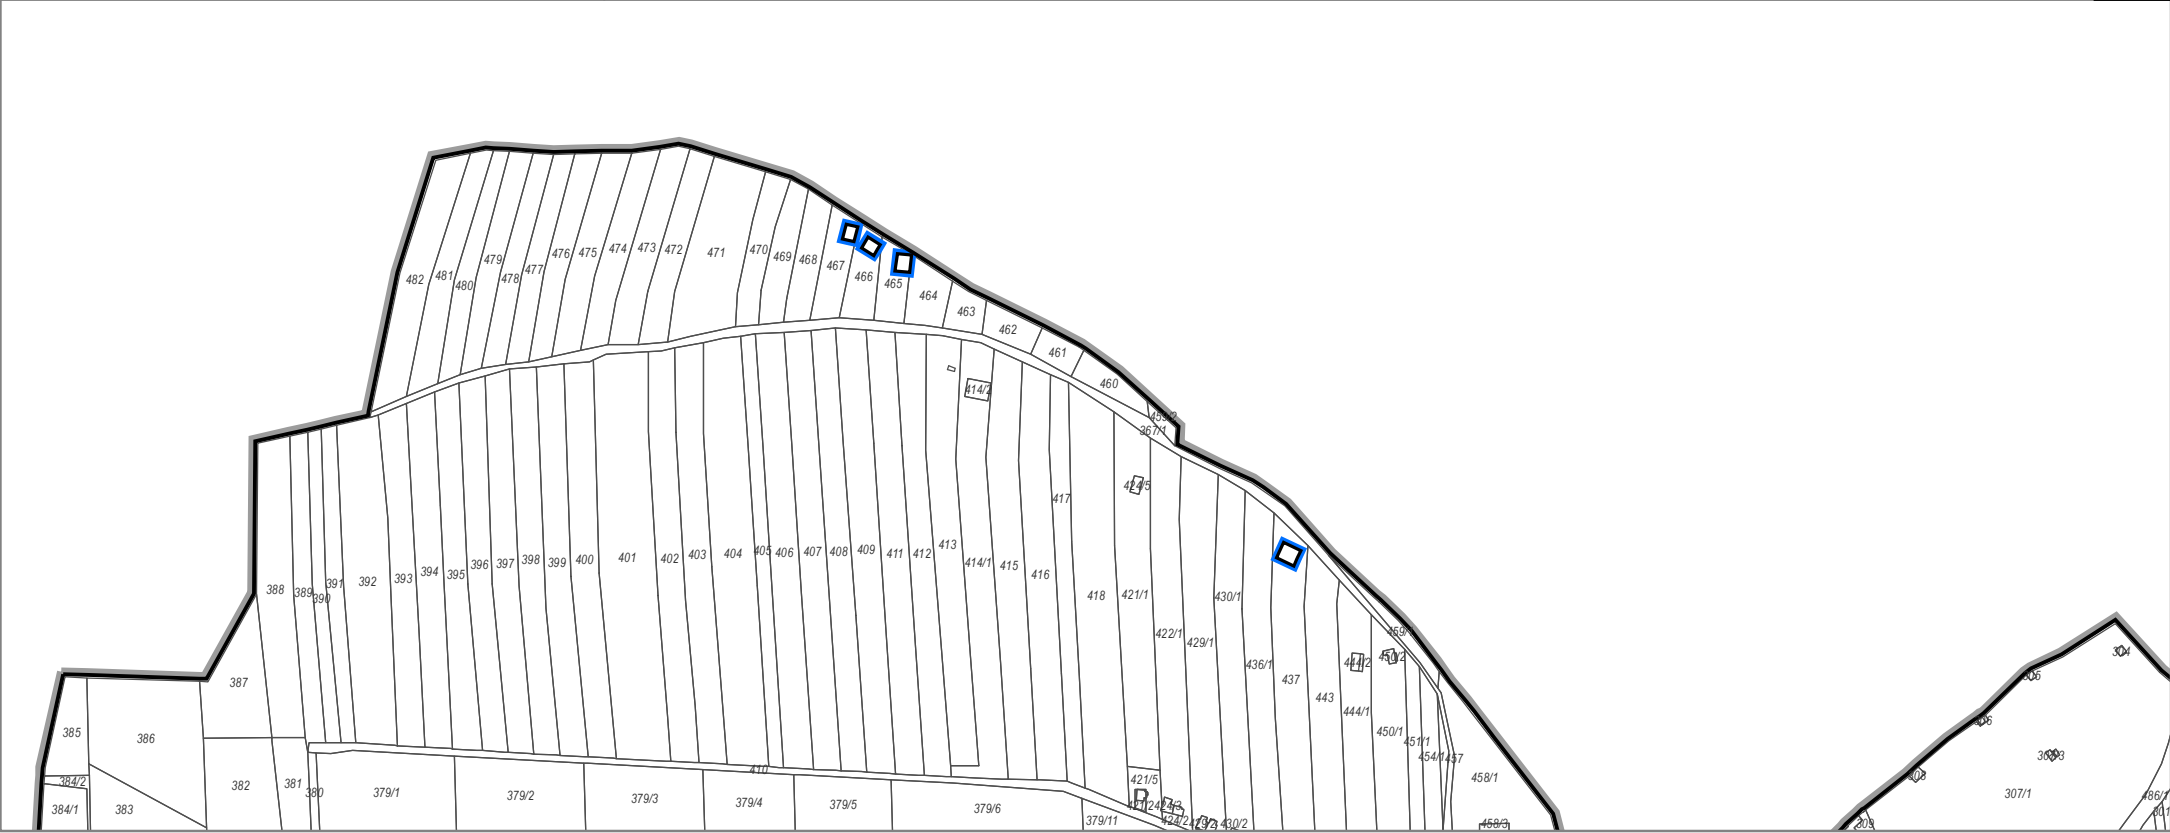

HRANICE

ozn.	popis
	hranice správního území obce
	hranice řešeného území
	hranice zastavěného území

ZÁZNAM O ÚČINNOSTI

vydávající správní orgán: zastupitelstvo obce Dasný
datum nabytí účinnosti:
pořizovatel: obecní úřad Dasný
oprávněná osoba pořizovatele: Ing. Jan Šíma

VÝKRES ZÁKLADNÍHO ČLENĚNÍ

ZHOTOVITEL Studio MAP s.r.o.	MĚŘÍTKO 1: 5 000
--	----------------------------