


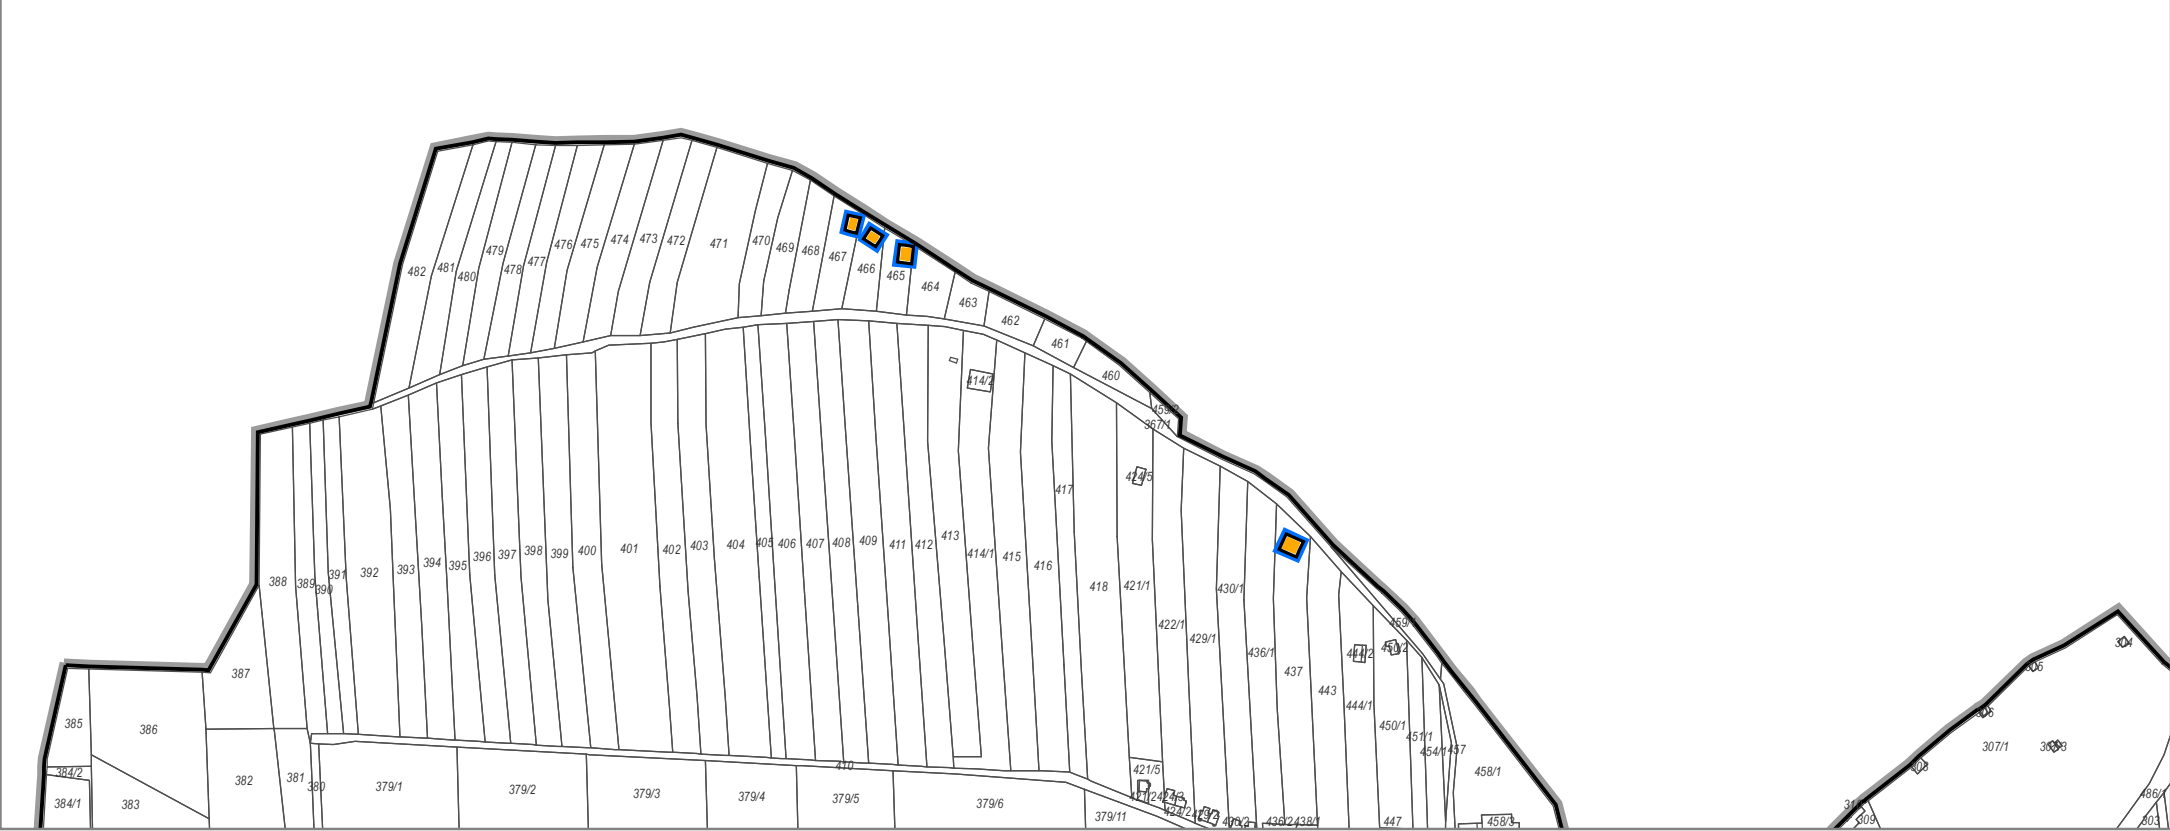

HRANICE		PLOCHY S ROZDÍLNÝM ZPŮSOBEM VYUŽITÍ		
ozn.	popis	stav	návrh	popis

-  hranice správního území obce
-  hranice řešeného území
-  hranice zastavěného území

 plochy rekreace - plochy staveb pro rodinnou rekreaci (RI)

LIMITY VYUŽITÍ ÚZEMÍ

Řešené území je situováno ve vymezeném území Ministerstva obrany
Řešené území se nachází v území zvláštní povodně na Vltavské kaskádě VD Lipno I

ZÁZNAM O ÚČINNOSTI
vydávající správní orgán: zastupitelstvo obce Dasný
datum nabytí účinnosti:
pořizovatel: obecní úřad Dasný
oprávněná osoba pořizovatele: Ing. Jan Šíma

KOORDINAČNÍ VÝKRES

ZHOTOVITEL
Studio MAP s.r.o.

MĚŘÍTKO
1: 5 000