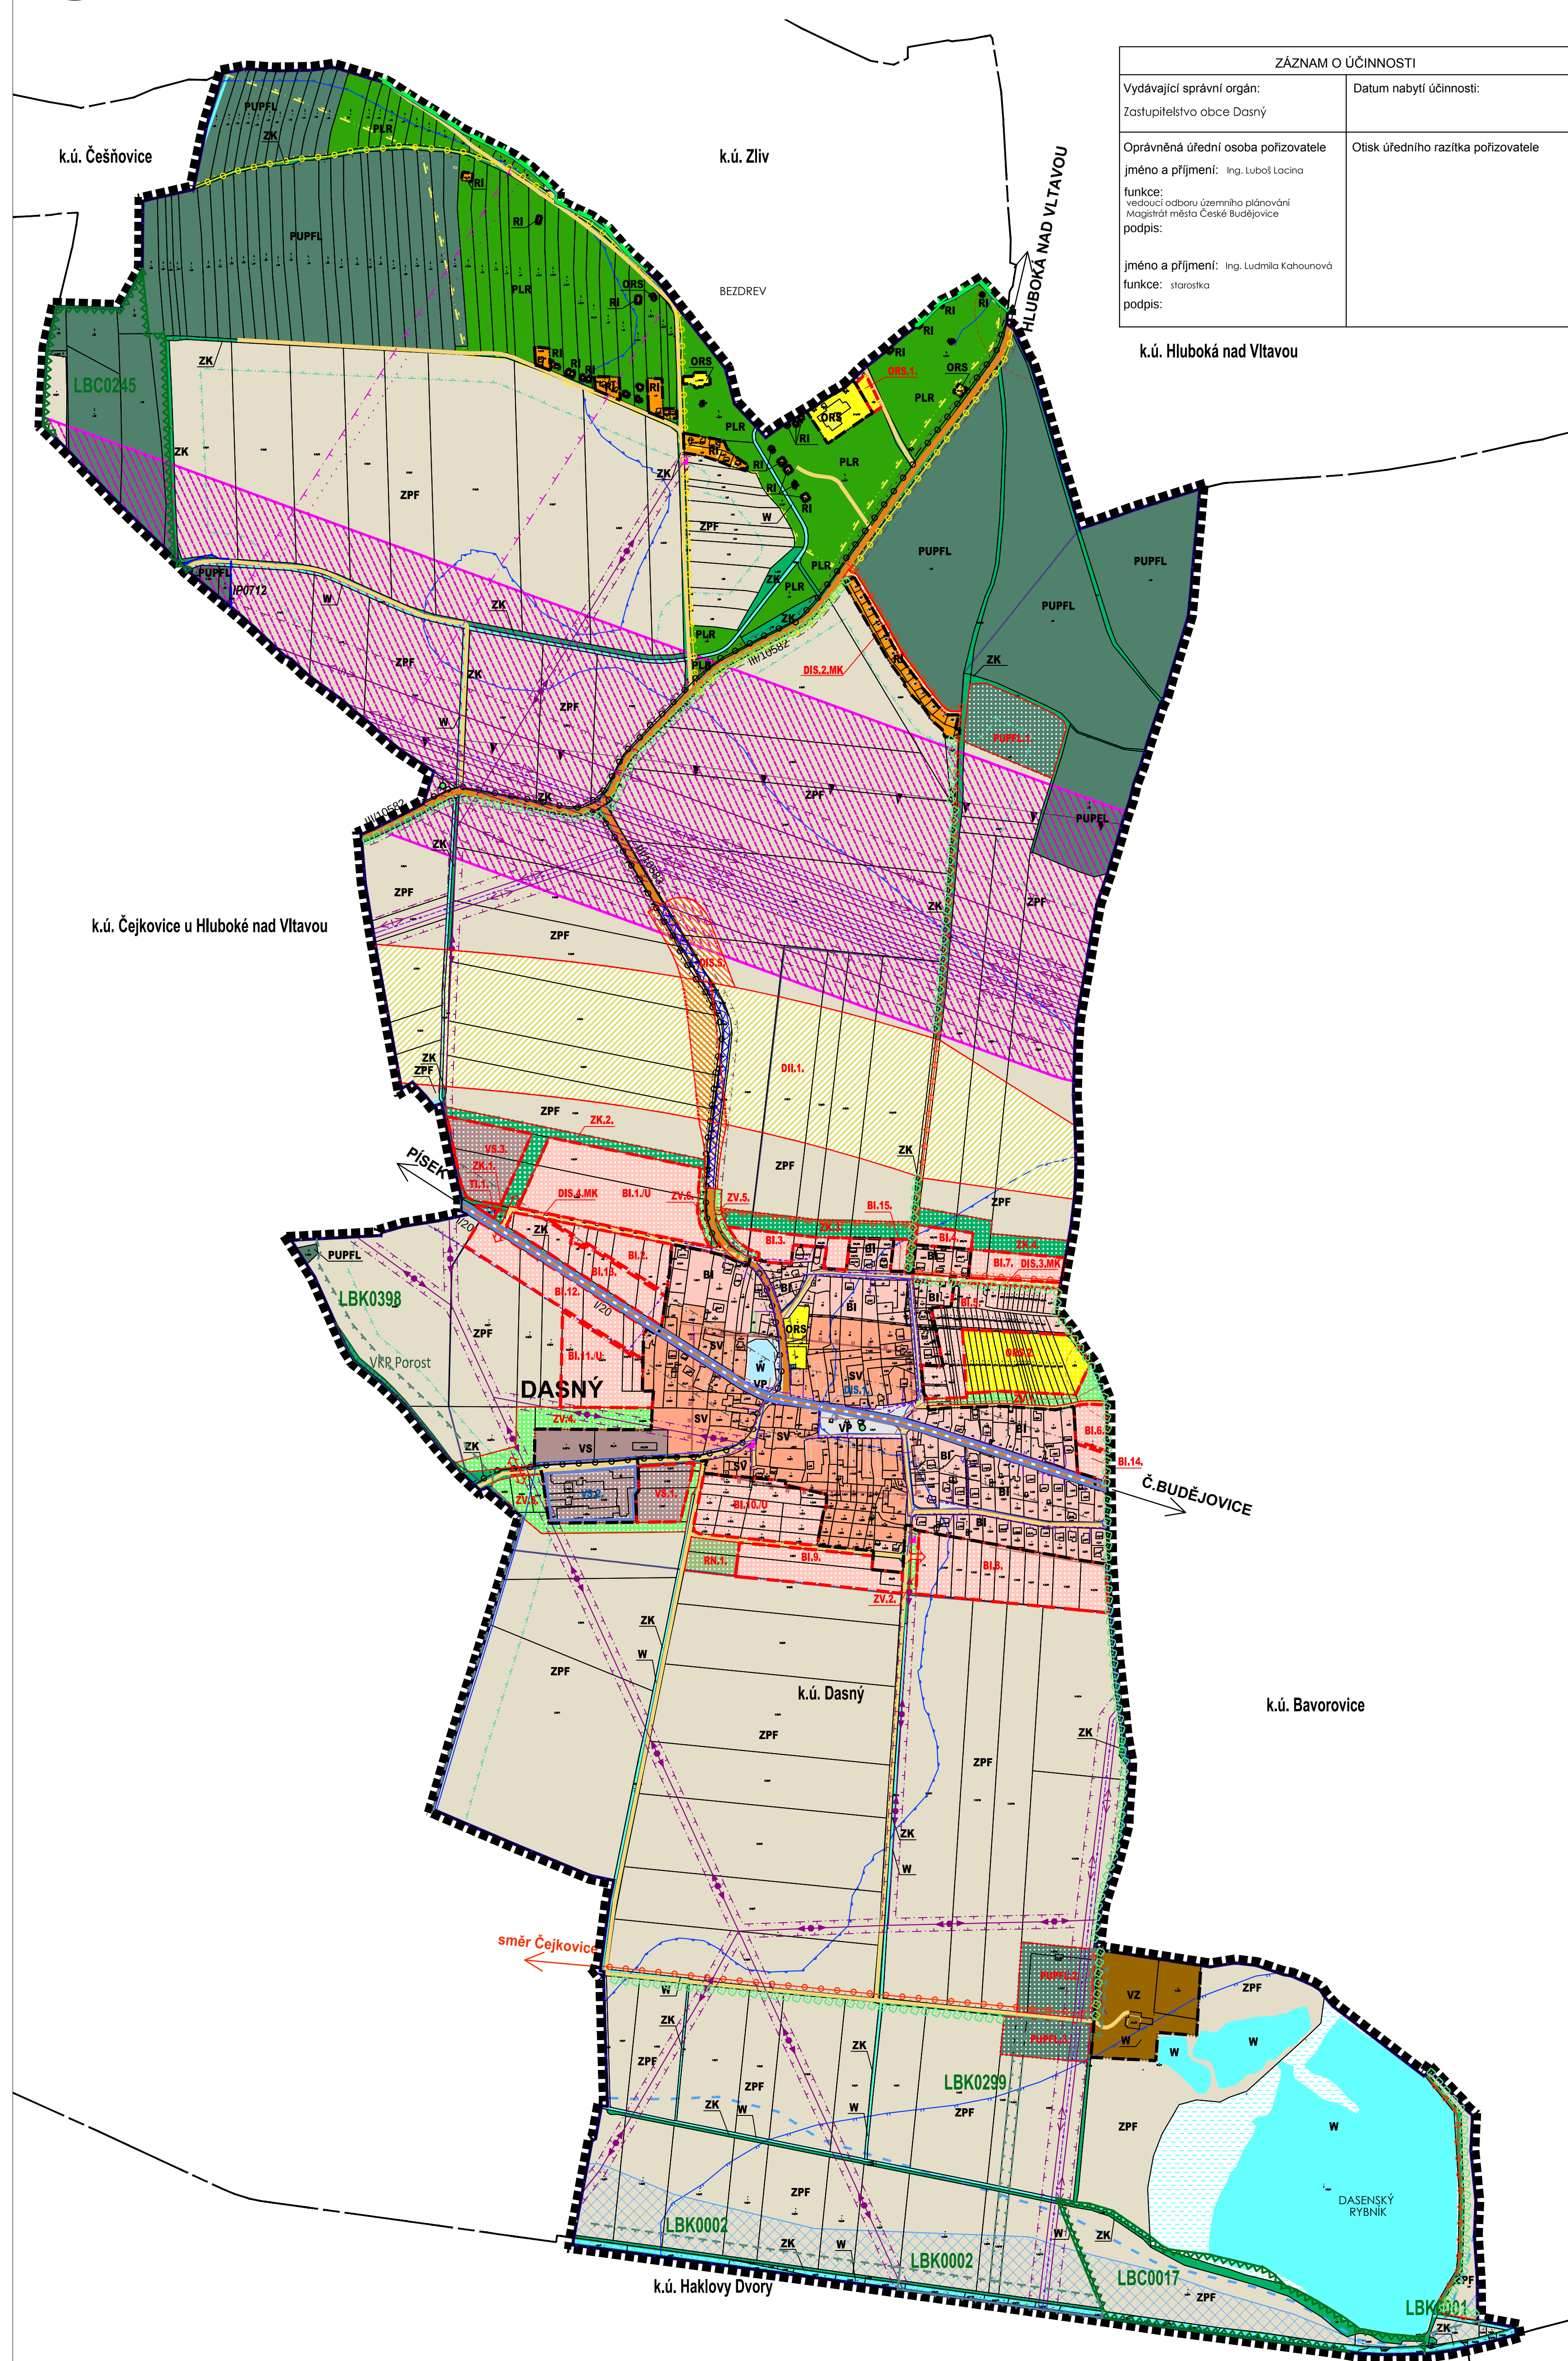


ÚZEMNÍ PLÁN DĚSNÝ



LEGENDA

SVAZ	NÁZEV
	HRANICE ŘEŠENÉHO ÚZEMÍ
	HRANICE SPRÁVNÍHO ÚZEMÍ OBCE - SHODNÝ PRŮBĚH S HRANICÍ KATASTRÁLNÍHO ÚZEMÍ
	HRANICE A POPIS KATASTRÁLNÍHO ÚZEMÍ
	HRANICE ZASTAVĚNÉHO ÚZEMÍ
	HRANICE ZASTAVITELNÝCH PLOCH
	HRANICE PLOCH ÚZEMNÍCH REZERV
	HRANICE PLOCHY PŘESTAVBY
	SV
	OZNAČENÍ PLOCH STABILIZOVANÉHO ÚZEMÍ
	OZNAČENÍ PLOCH ZMĚN (PLOCHY S ROZLIŠNÝM ZPŮSOBEM VYUŽITÍ)
	U
	PLOCHA, VE KTERÉ JE ULOŽENO VYPRACOVÁNÍ ÚZEMNÍ STUDIE
	OZNAČENÍ PLOCH PŘESTAVBY
	NEMOVITÉ KULTURNÍ PAMÁTKY ZAPISÁNE V ÚSTŘEDNÍM SEZNAMU
	KAPLE, KŘÍŽ, BOŽÍ MUKA
	STROMOŘADÍ

 
PLOCHY S ROZDÍLNÝM ZPŮSOBEM VYUŽITÍ

SKUPINA	POLOŽKA	POLOŽKA
SV		FLOCHY SMÍŠENÉ OBYTNÉ - venkovská (SV)
BI		FLOCHY BYDLENÉ - individuální (BI)
RI		FLOCHY REKREACE - plochy staveb pro rodinnou rekreaci (RI)
ORS		FLOCHY REKREACE - na plochách přírodního charakteru (RI)
VS		FLOCHY OBČANSKÉHO VÝBAVENÍ - rekreační a sportovní zařízení (ORS)
VZ		FLOCHY SMÍŠENÉ VÝROBY (VS)
VP		FLOCHY VÝROBY A SKLADOVÁNÍ - zemědělská výroba (VZ)
		FLOCHY VÝROBY A SKLADOVÁNÍ - zemědělská výroba (VZ)
		FLOCHY VÝROBY A SKLADOVÁNÍ - zemědělská výroba (VZ)
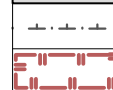
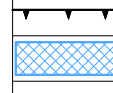
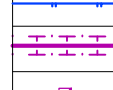
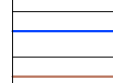
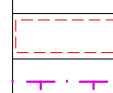
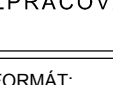
DOPRAVNÍ A TECH. INFRASTRUKTURA

STAV	NÁVRH	POUŽITÍ	DOPRAVNÍ INFRASTRUKTURA
			PLOCHA PRO NÁVRH SILNICE II. TŘÍDY
			SILNICE NIŽŠÍCH TŘÍD
			PLOCHA PRO NÁVRH SILNICE NIŽŠÍCH TŘÍD
			MÍSTNÍ A ÚČELOVÉ KOMUNIKACE
			KORIDOR CYKLOTRAS
			CYKLOTRASA A PĚŠÍ TRASA MÍSTNÍ
			TURISTICKÁ TRASA
			ZASTÁVKOVÁ HROMADNÉ DOPRAVY
STAV	NÁVRH		TECHNICKÁ INFRASTRUKTURA
			KORDOR VEDENÍ ZVN 400 kV
			VEDENÍ EL. ENERGIE ZVN 400kV
			VEDENÍ EL. ENERGIE VVN 110kV
			VEDENÍ EL. ENERGIE VN 22kV
			TRAFOSTANICE
			RADIORELEOVÁ TRASA
			ELEKTROKOMUNIKAČNÍ VEDENÍ
			HLAVNÍ VODOVODNÍ ŘAD
			HLAVNÍ KANALIZAČNÍ ŘAD

ÚZEMNÍ SYSTÉM EKOLOGICKÉ STABILITY

typ	název
	NADREGIONÁLNÍ BIOKORIDOR N8K 119
	LOKÁLNÍ BIOKORIDOR
	LOKÁLNÍ BIOCENTRUM
	INTERAKČNÍ PRVEK
	VÝZNAMNÝ KRAJINNÝ PRVEK

LIMITY VYUŽITÍ ÚZEMÍ

	OCHRANNÉ PÁSMO SILNIC I A II. TŘÍDY
	ÚZEMÍ S ARCHEOLOGICKÝMI NÁLEZKY ZÓNA II
	ÚZEMÍ S ARCHEOLOGICKÝMI NÁLEZKY ZÓNA III
	REGION LIDOVÉ ARCHITECTURY - RLA DUBENSKO
	VZDÁLENOSTI 50m OD OKRAJE LESA
	MÍSTA S VÝZNAMNÝM REKREAČNÍM POTENCIÁLEM
	OCHRANNÉ PÁSMO JIHOČESKÉHO LETIŠTĚ - vnější vodorovné plochy
	AKTIVNÍ ZÓNA ZÁPLAVOVÉHO ÚZEMÍ
	ZÁPLAVOVÉ ÚZEMÍ Q 100
	ÚZEMÍ ZVLÁŠTNÍ POVODNĚ - ŘÍMOV
	ÚZEMÍ ZVLÁŠTNÍ POVODNĚ - LIPNO
	VEDENÍ EL. ENERGIÍ VN VČ. OCHRANNÉHO PÁSMÁ
	TRAFOSTANICE VČ. OCHRANNÉHO PÁSMÁ
	RADIORELEOVÁ TRASA VČ. OCHRANNÉHO PÁSMÁ
	ELEKTROKOMUNIKAČNÍ VEDENÍ VČ. OCHRANNÉHO PÁSMÁ
	HLAVNÍ VODOVODNÍ ŘÁD VČ. OCHRANNÉHO PÁSMÁ
	KANALIZAČNÍ JEDNOTNÁ VČ. OCHRANNÉHO PÁSMÁ
	OCHRANNÉ PÁSMO ČISTÍRNY ODPADNÝCH VOD
	OCHRANNÉ PÁSMO ELEKTRONICKÉHO KOMUNIKAČNÍHO ZAŘÍZENÍ VELKÝ KÁMENÍK - KŘEL

ÚZEMNÍ PLÁN OBCE DASNÝ

PŮJIZOVATEL:		Magistrát města České Budějovice, odbor územního plánování míst. Přemysla Otakara II. č.p.1,2, 370 92 České Budějovice					
OBJEDNATEL:		Obec: Dánský Dánský č.p.17, 373 41 Dánský					
ZPRACOVATEL:		A+J Atelier s.r.o. Nová 1997/24, České Budějovice 370 01 IČO: 007 13 335					
FORMÁT: 12x4		MĚŘÍTKO: 1:5000		STUPEŇ: NVJ		DATUM:	
SOUBOR: 2_036, 2_102_kv_2017_03_dwg		Č. ZAKÁZKY: AI.002.2-17		Červen 2017		REVIZE: 0	
NÁZEV VÝKRESU:		KOORDINAČNÍ VÝKRES				ČÍSLO VÝKRESU:	
						II.1.	