


ÚZEMNÍ PLÁN DASNÝ

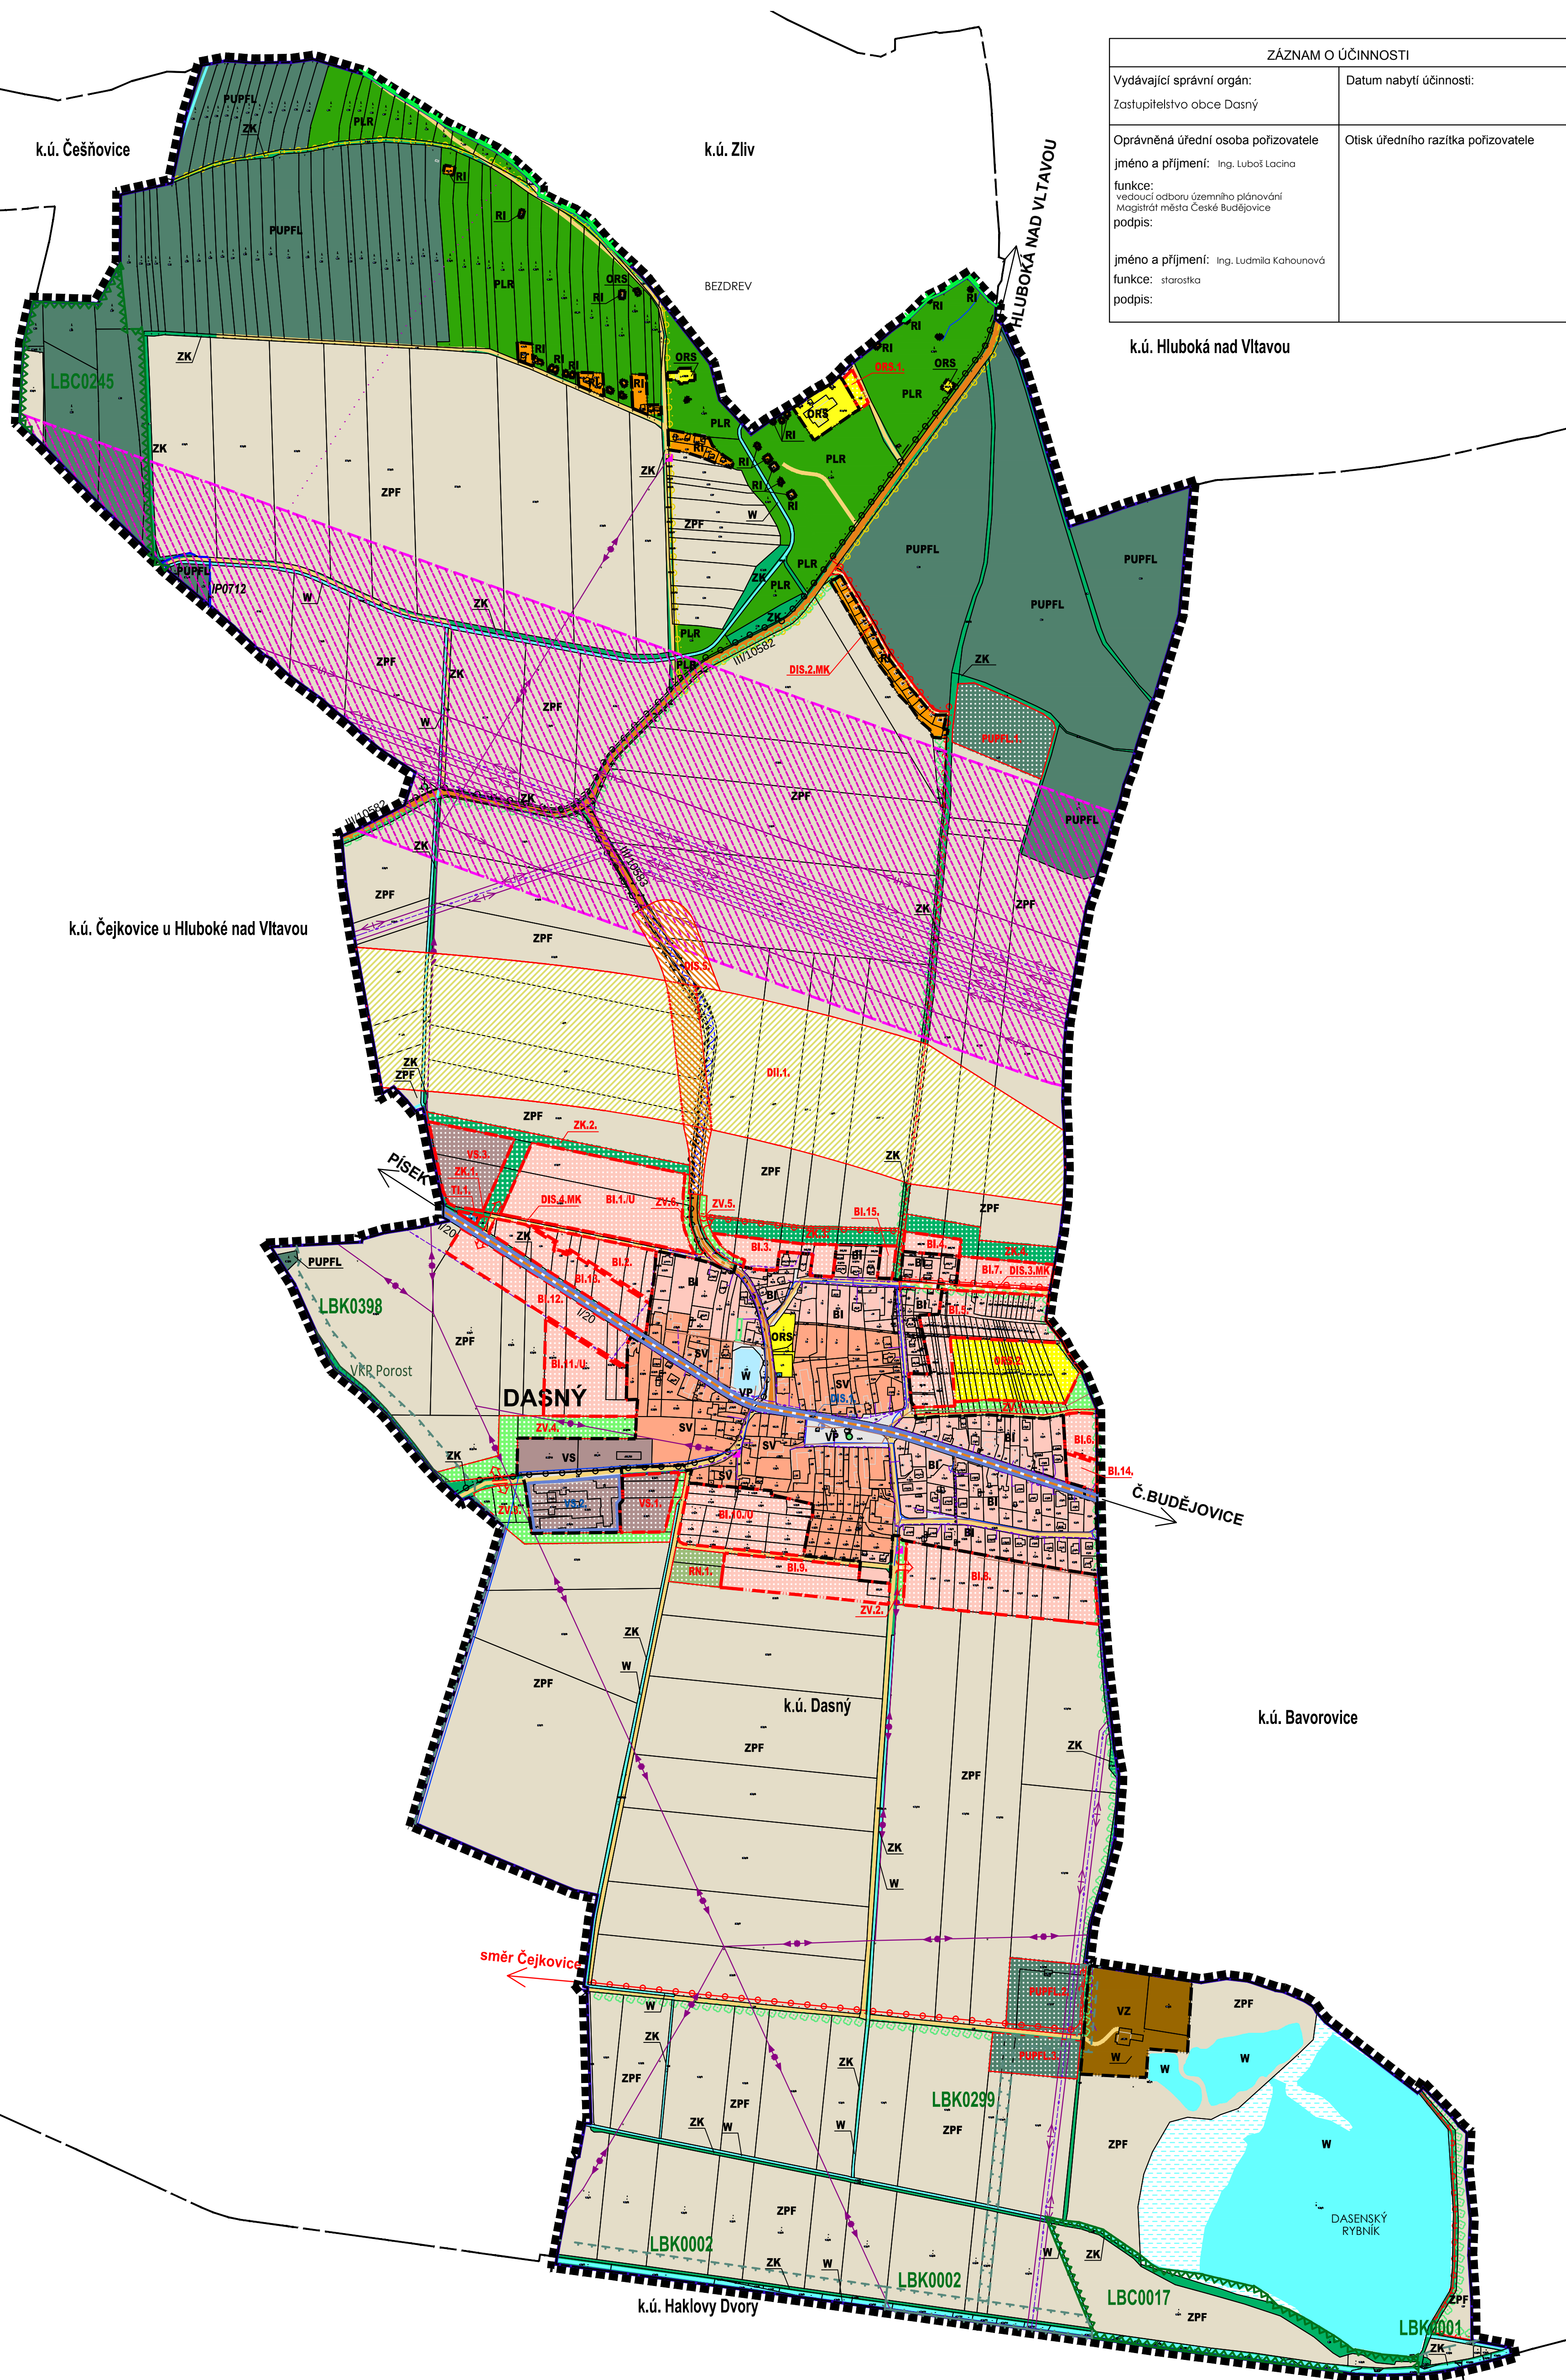

LEGENDA

HRANICE A ZNAČENÍ	
SV	HRANICE ŘEŠENÉHO ÚZEMÍ
BI	HRANICE SPRÁVNÍHO ÚZEMÍ ORCE - SHODNÝ PRŮBĚH S HRANICÍ KATASTRÁLNÍHO ÚZEMÍ
BL	HRANICE A POPIS KATASTRÁLNÍHO ÚZEMÍ
PLR	HRANICE ZASTAVĚNÉHO ÚZEMÍ
PLR	HRANICE ZASTAVITELNÝCH PLOCH
PLR	HRANICE PLOCH ÚZEMNÍCH REZERV
PLR	HRANICE PLOCH PŘESTAVBY
SV	OZNAČENÍ PLOCH STABILIZOVANÉHO ÚZEMÍ
BL	OZNAČENÍ PLOCH ZMĚN (PLOCHY S ROZDÍLNÝM ZPŮSOBEM VYUŽITÍ)
W	PLOCHA, VE KTERÉ JE ULOŽENO VYPRACOVÁNÍ ÚZEMNÍ STUDIE
W	OZNAČENÍ PLOCH PŘESTAVBY
W	NEMOVITÉ KULTURNÍ PAMÁTKY ZAPSANÉ V ÚSTŘEDNÍM SEZNAMU
W	KAPLE, KŘÍŽ, BOŽÍ MUKA
W	STROMOŘADÍ

PLOCHY S ROZDÍLNÝM ZPŮSOBEM VYUŽITÍ	
SV	PLOCHY SMÍŠENÉ OBYTNÉ - venkovské (SV)
BI	PLOCHY BYDLENÍ - individuální (BI)
BI	PLOCHY REKREACE - plochy staveb pro rodinnou rekreaci (RI)
BI	PLOCHY REKREACE - na plochách přírodního charakteru (RN)
ORS	PLOCHY OBČANSKÉHO VYBAVENÍ - rekreační a sportovní zařízení (ORS)
VS	PLOCHY SMÍŠENÉ VÝROBY (VS)
VZ	PLOCHY VÝROBY A SKLADOVÁNÍ - zemědělská výroba (VZ)
VP	PLOCHY VEŘEJNÝCH PROSTRÁNÍ (VP)
IT	PLOCHY TECHNICKÉ INFRASTRUKTURY (IT)
DI	PLOCHY DOPRAVNÍ INFRASTRUKTURY - silnice I. třídy (DI)
DI	PLOCHY DOPRAVNÍ INFRASTRUKTURY - silniční (DIS)
W	PLOCHY VODNÍ A VODOHOSPODÁŘSKÉ (W)
ZPF	PLOCHY ŽIVNOSTNÍ - orná půda, TR, zahrady a sady, ostatní plochy veřejné krajiny (ZPF)
PUPFL	PLOCHY LESNÍ (PUPFL)
PLR	PLOCHY LESNÍ - rekreační (PLR)
ZK	PLOCHY SMÍŠENÉ NEZASTAVĚNÉ - zelení krajiny, významná krajinná krajina (ZK)
ZK	PLOCHY ZELENÉ - veřejné (ZV)

DOPRAVNÍ A TECH. INFRASTRUKTURA	
SV	DOPRAVNÍ INFRASTRUKTURA
SV	PLOCHA PRO NÁVRH SILNICE I. TŘÍDY
SV	SILNICE NIŽŠÍCH TŘÍD
SV	PLOCHA PRO NÁVRH SILNICE NIŽŠÍCH TŘÍD
SV	MÍSTNÍ A ÚČELOVÉ KOMUNIKACE
SV	KORIDOR CYKLOTRASY
SV	CYKLISTICKÁ A PĚŠÍ TRASA MÍSTNÍ
SV	TURISTICKÁ TRASA
SV	ZASTÁVKA HROMADNÉ DOPRAVY
SV	TECHNICKÁ INFRASTRUKTURA
SV	KORIDOR VEDENÍ ZVN 400 kV
SV	VEDENÍ EL. ENERGIE ZVN 400 kV
SV	VEDENÍ EL. ENERGIE VVN 110 kV
SV	VEDENÍ EL. ENERGIE VVN 220 kV
SV	TRAFOSTANICE
SV	RADIORELEOVÁ TRASA
SV	ELEKTROKOMUNIKAČNÍ VEDENÍ
SV	HLAVNÍ VODOVODNÍ ŘAD
SV	HLAVNÍ KANALIZAČNÍ ŘAD

ÚZEMNÍ SYSTÉM EKOLOGICKÉ STABILITY	
SV	NADREGIONÁLNÍ BIOKORIDOR NIK 119
SV	LOKÁLNÍ BIOKORIDOR
SV	LOKÁLNÍ BIOCENTRUM
SV	INTERAKČNÍ PRVEK
SV	VÝZNAMNÝ KRAJINNÝ PRVEK
CELÉ ŘEŠENÉ ÚZEMÍ SE NACHÁZÍ V OBLASTI NATURA 2000 - PTAČÍ OBLAST ČESKOBUDĚJOVICKÉ KRYBŇKY	

ÚZEMNÍ PLÁN DASNÝ

PORIZOVATEL:

OBJEDNATEL:

ZPRACOVATEL:

FORMÁT:

SOUBOR:

Magistrát města České Budějovice, odbor územního plánování
nam. Přemysla Otakara II., č. 1, 2, 370 92 České Budějovice
Obec Dasný
Dasný č.p. 17, 373 41 Dasný

AHU Atelier s.r.o.
Nová 1997/2A, České Budějovice 370 01
ICO: 050 17 335

MEŘITKO:

STUPEŇ:

NVJ:

DATUM:

REVIZE:

PÁŘE:

Č. ZAKAZKY:

červen 2017

0

NÁZEV VÝKRESU:

HLAVNÍ VÝKRES

ČÍSLO VÝKRESU:

1.2.