


# ÚZEMNÍ PLÁN DASNÝ

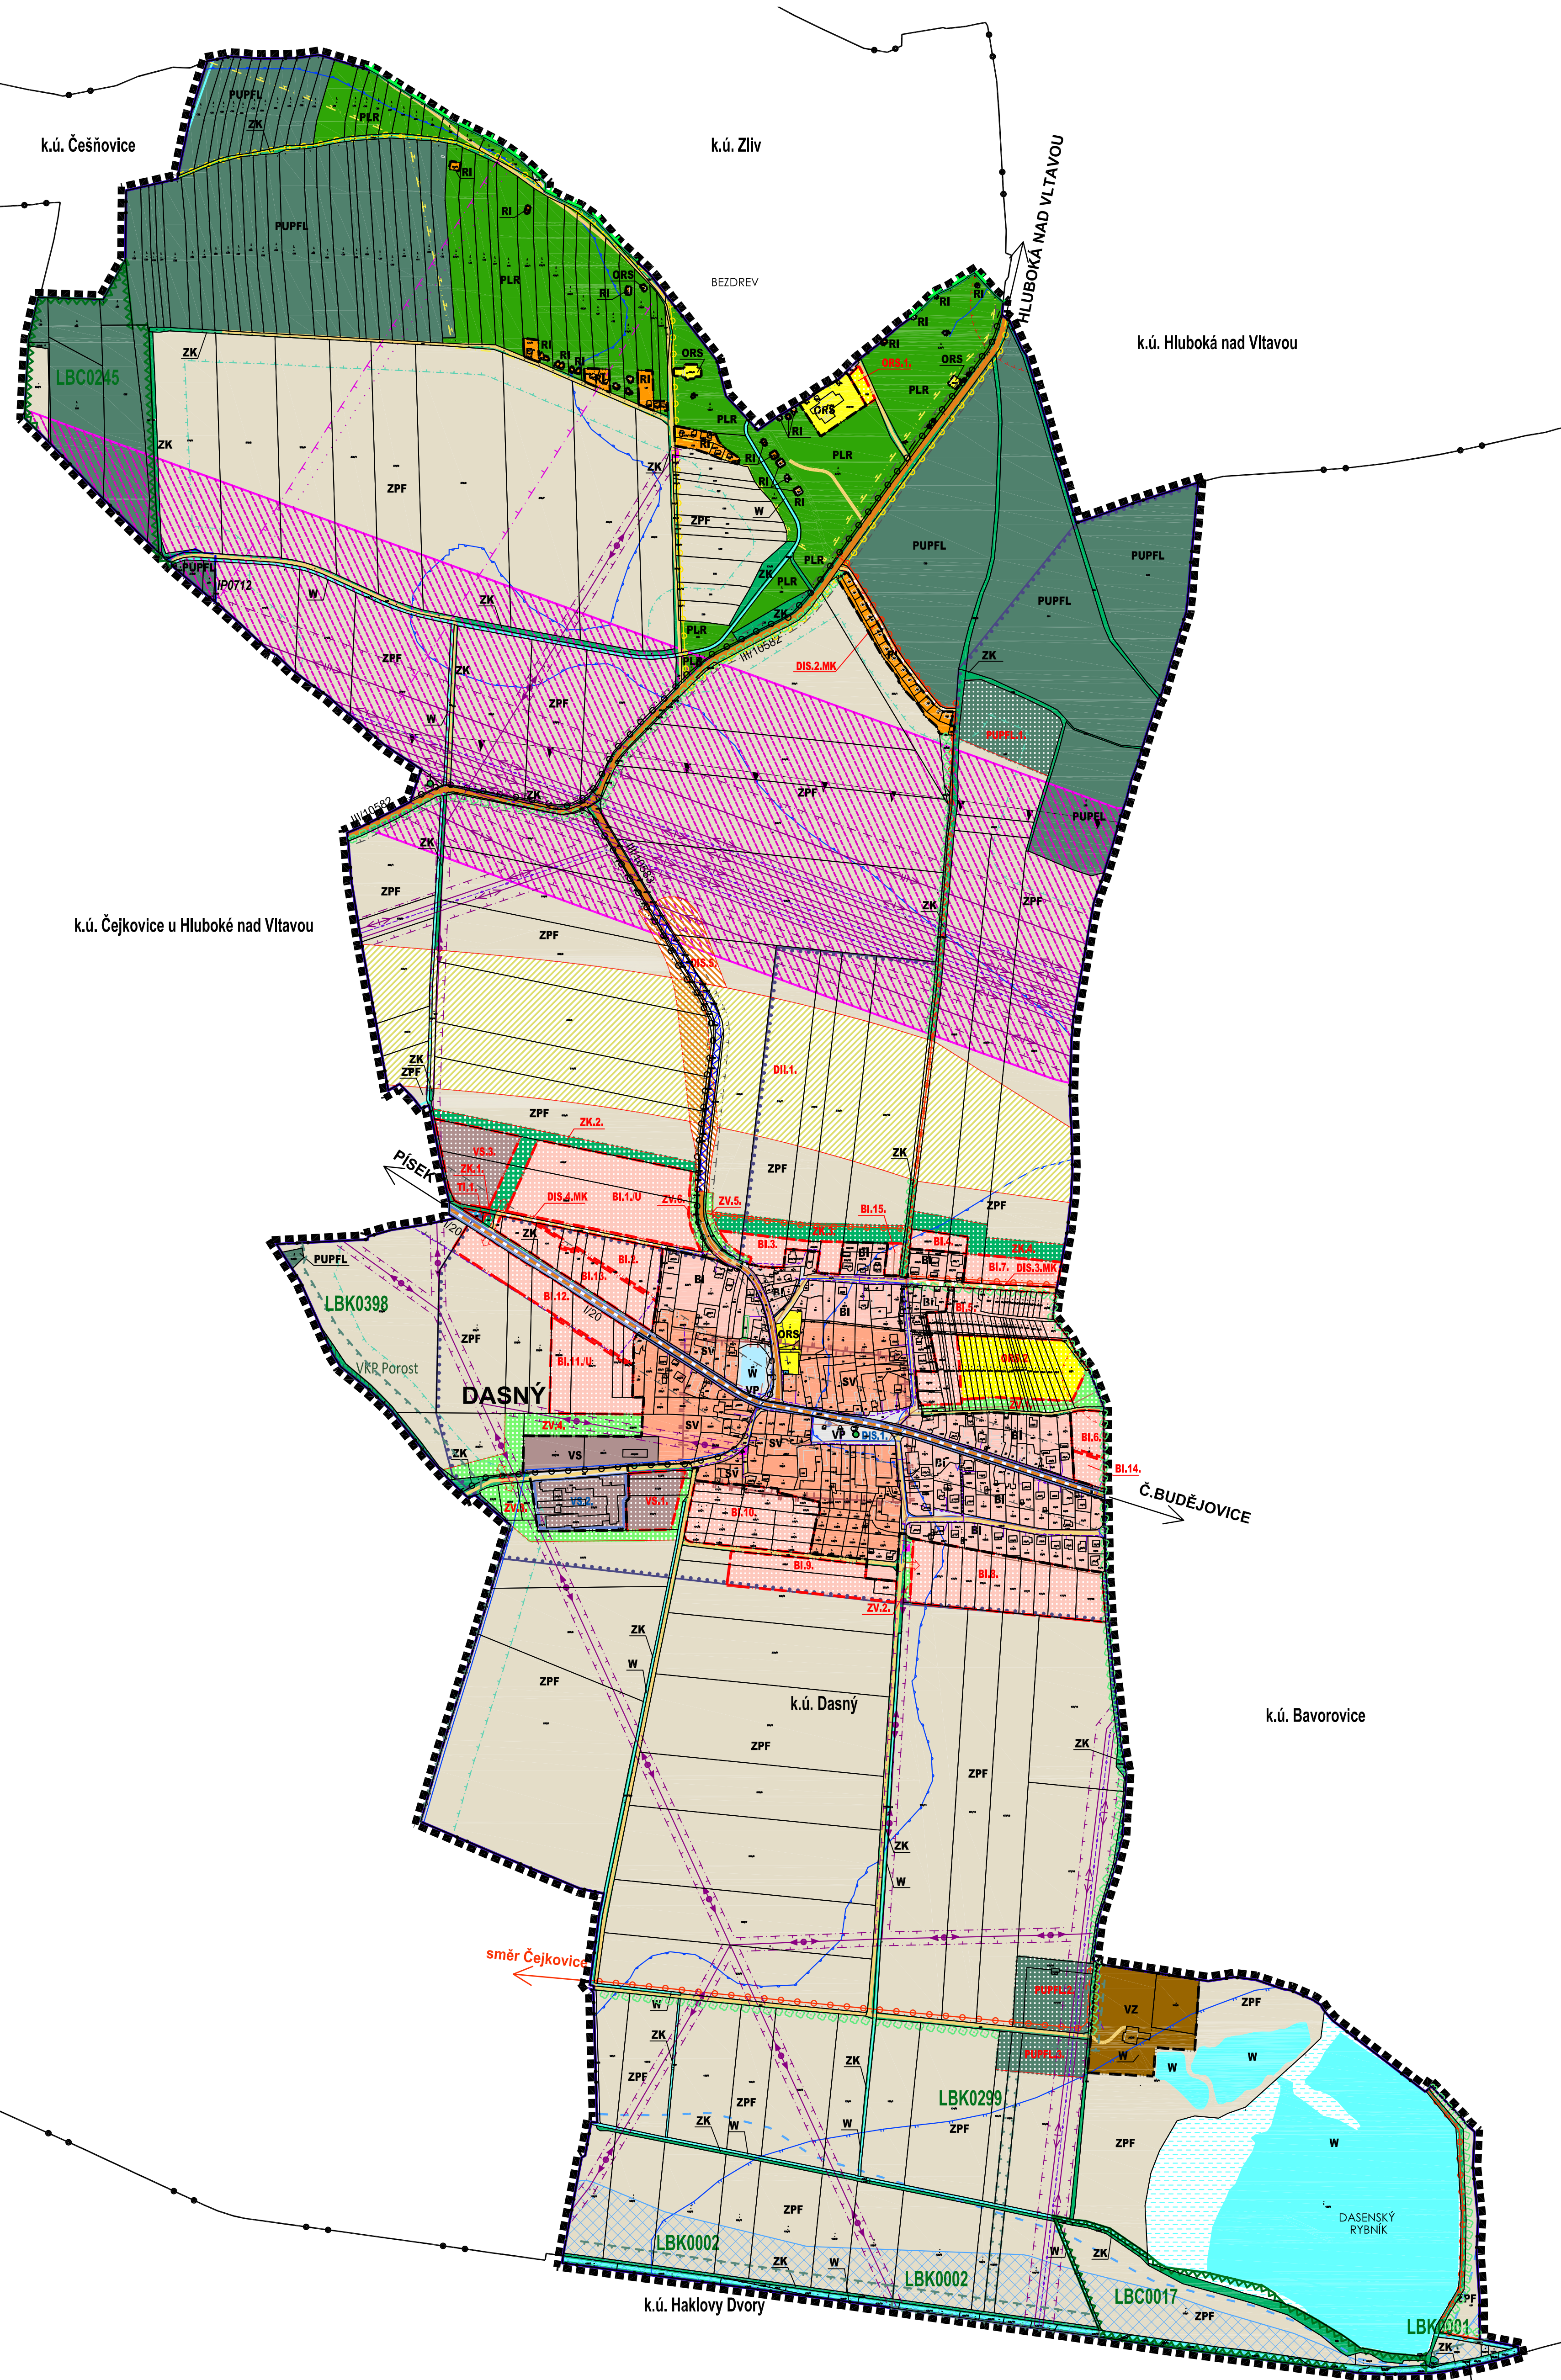

## LEGENDA

HRANICE A ZNAČENÍ	
HRANICE ŘEŠENÉHO ÚZEMÍ	
HRANICE SPRÁVNÍHO ÚZEMÍ ORČE - SHODNÝ PŘEBĚH S HRANICÍ KATASTRÁLNÍHO ÚZEMÍ	
HRANICE A POPS KATASTRÁLNÍHO ÚZEMÍ	
HRANICE ZASTAVĚNÉHO ÚZEMÍ	
HRANICE ZASTAVITELNÝCH PLOCH	
HRANICE PLOCH PŘESTAVBY	
OZNAČENÍ PLOCH STABILIZOVANÉHO ÚZEMÍ	
OZNAČENÍ PLOCH ZMĚN (PLOCHY S ROZDÍLNÝM ZPŮSOBEM VYUŽITÍ)	
PLOCHA, VE KTERÉ JE ULOŽENO VYPRACOVÁNÍ ÚZEMNÍ STUDIE	
OZNAČENÍ PLOCH PŘESTAVBY	
NEMOVITÉ KULTURNÍ PAMÁTKY ZAPSANÉ V ÚSTŘEDNÍM SEZNAMU	
KAPLE, KŘEŽ, BOŽÍ MUKA	
STROMOŘADÍ	

PLOCHY S ROZDÍLNÝM ZPŮSOBEM VYUŽITÍ	
SV	PLOCHY SMÍŠENÉ OBYTNÉ - venkovské (SV)
BI	PLOCHY BYDLENÍ - individuální (BI)
RI	PLOCHY REKREACE - plochy stavěb pro rodinnou rekreaci (RI)
ORS	PLOCHY OBČANSKÉHO VYBAVENÍ - rekreace či sportovní zařízení (ORS)
VS	PLOCHY SMÍŠENÉ VÝROBY (VS)
VZ	PLOCHY VÝROBY A SKLADOVÁNÍ - zemědělská výroba (VZ)
VP	PLOCHY VÝROBY A SKLADOVÁNÍ - zemědělská výroba (VP)
TI	PLOCHY TECHNICKÉ INFRASTRUKTURY (TI)
DI	PLOCHY DOPRAVNÍ INFRASTRUKTURY - silnice I. třídy (DI)
DS	PLOCHY DOPRAVNÍ INFRASTRUKTURY - silnice (DS)
W	PLOCHY VODNÍ A VODOHOSPODÁŘSKÉ (W)
ZPF	PLOCHY ZEMĚDĚLSKÉ - orná půda, TP, zahrady a sady, orná plochy volně krajiny (ZPF)
PUPFL	PLOCHY LESNÍ (PUPFL)
PLR	PLOCHY LESNÍ - rekreace (PLR)
ZK	PLOCHY SMÍŠENÉ NEZASTAVĚNÉ - zelené krajinná, významná kraj.zař., ojeř (ZK)
ZV	PLOCHY ZELENÉ - veřejné (ZV)

DOPRAVNÍ A TECH. INFRASTRUKTURA	
DOPRAVNÍ INFRASTRUKTURA	
	PLOCHA PRO NÁVRH SILNICE I. TŘÍDY
	SILNICE NIŽŠÍCH TŘÍD
	PLOCHA PRO NÁVRH SILNICE NIŽŠÍCH TŘÍD
	MÍSTNÍ A ÚČELOVÉ KOMUNIKACE
	KORIDOR CYKLOTRASY
	CYKLISTICKÁ A PEŠÍ TRASA MÍSTNÍ
	TURECKÁ TRASA
	ZASTÁVKA HROMADNÉ DOPRAVY
TECHNICKÁ INFRASTRUKTURA	
	KORIDOR VEDENÍ ŽVN 400 kV
	VEDENÍ EL. ENERGIE ŽVN 400kV
	VEDENÍ EL. ENERGIE VVN 110kV
	VEDENÍ EL. ENERGIE VVN 22kV
	TRAFOSTANICE
	RADIODREĚVOVÁ TRASA
	ELEKTROKOMUNICAČNÍ VEDENÍ
	HLAVNÍ VODOVODNÍ ŘAD
	HLAVNÍ KANALIZAČNÍ ŘAD

ÚZEMNÍ SYSTÉM EKOLOGICKÉ STABILITY	
	NADREGIONÁLNÍ BIKOKRIDOR NIK 119
	LOKÁLNÍ BIKOKRIDOR
	LOKÁLNÍ BIOCENTRUM
	INTERAKČNÍ PŘEVEK
	VÝZNAMNÝ KRAJINNÝ PŘEVEK

LIMITY VYUŽITÍ ÚZEMÍ	
	OCHRANNÉ PÁSMA SILNIC I A III. TŘÍDY
	ÚZEMÍ S ARCHEOLOGICKÝMI NÁLEZY ZÓNA II
	ÚZEMÍ S ARCHEOLOGICKÝMI NÁLEZY ZÓNA III
	REGION LIDOVÉ ARCHITEKURY - RLA DUBENSKO
	VZDÁLENOST 50m OD OKRAJE LESA
	MĚSTA S VÝZNAMNÝM REKREAČNÍM POTENCIÁLEM
	OCHRANNÉ PÁSMA JIHOČESKÉHO LETIŠTĚ - vnější vodorovné plochy
	AKTIVNÍ ZÓNA ZÁPLAVOVÉHO ÚZEMÍ
	ZÁPLAVOVÉ ÚZEMÍ Q 100
	ÚZEMÍ ZVLÁŠTNÍ POVOODNĚ - ŘÍMOV
	ÚZEMÍ ZVLÁŠTNÍ POVOODNĚ - LIPNO
	VEDENÍ EL. ENERGIE VVN VČ. OCHRANNÉHO PÁSMU
	TRAFOSTANICE VČ. OCHRANNÉHO PÁSMU
	RADIODREĚVOVÁ TRASA VČ. OCHRANNÉHO PÁSMU
	ELEKTROKOMUNICAČNÍ VEDENÍ VČ. OCHRANNÉHO PÁSMU
	HLAVNÍ VODOVODNÍ ŘAD VČ. OCHRANNÉHO PÁSMU
	KANALIZACE JEDNOTNÁ VČ. OCHRANNÉHO PÁSMU
	OCHRANNÉ PÁSMA ČIŠTĚNÝ ODPADNÍCH VOD
	OCHRANNÉ PÁSMA ELEKTROKOMBINOVANÉHO KOMUNICAČNÍHO ZAŘÍZENÍ VELKÝ KAMENÍK - KLET

CELÉ ÚZEMÍ SE NACHÁZÍ V OCHRANNÉM PÁSMU RADIOKOMBINOVANÉHO ZAŘÍZENÍ VELKÝ KAMENÍK - KLET

Záznam o účinnosti		
Vydávající správní orgán:	Pořizovatel:	Zpracovatel:
Zastupitelstvo obce Dasný Ing. Ludmila Kahounová, starostka obce	Magistrát města České Budějovice, odbor územního plánování Ing. Luboš Ladiša, vedoucí odboru	SIXTA ARCHITEKT spol. s r.o., 370 01 České Budějovice, IČO: 050 17 335 Ing. arch. Dagmar Polcarová, autorizovaný architekt ČKA, 00102
Podpis a otisk úředního razítka:	Podpis a otisk úředního razítka:	Podpis a otisk úředního razítka:
Datum nabytí účinnosti:		

ÚZEMNÍ PLÁN DASNÝ						
POŘIZOVATEL:	Magistrát města České Budějovice, odbor územního plánování nám. Přemysla Otakara II. č. 1, 2, 370 92 České Budějovice	OBJEDNATEL:	Obec Dasný Dasný č.p. 17, 373 41 Dasný	ZPRACOVATEL:	SIXTA ARCHITEKT spol. s r.o., Nová 1597/24, České Budějovice 370 01 IČO: 050 17 335	
FORMÁT:	1:2x44	MĚRITKO:	1:5000	STUPEŇ:	NVJ	
SOUBOR:	ou002.3-17_02_kv.dwg	Č. ZAKÁZKY:	AU002.3-17	DATUM:	prosinec 2017	
NÁZEV VÝKRESU:	KOORDINAČNÍ VÝKRES				ČÍSLO VÝKRESU:	II. 1.