


ÚZEMNÍ PLÁN DASNÝ

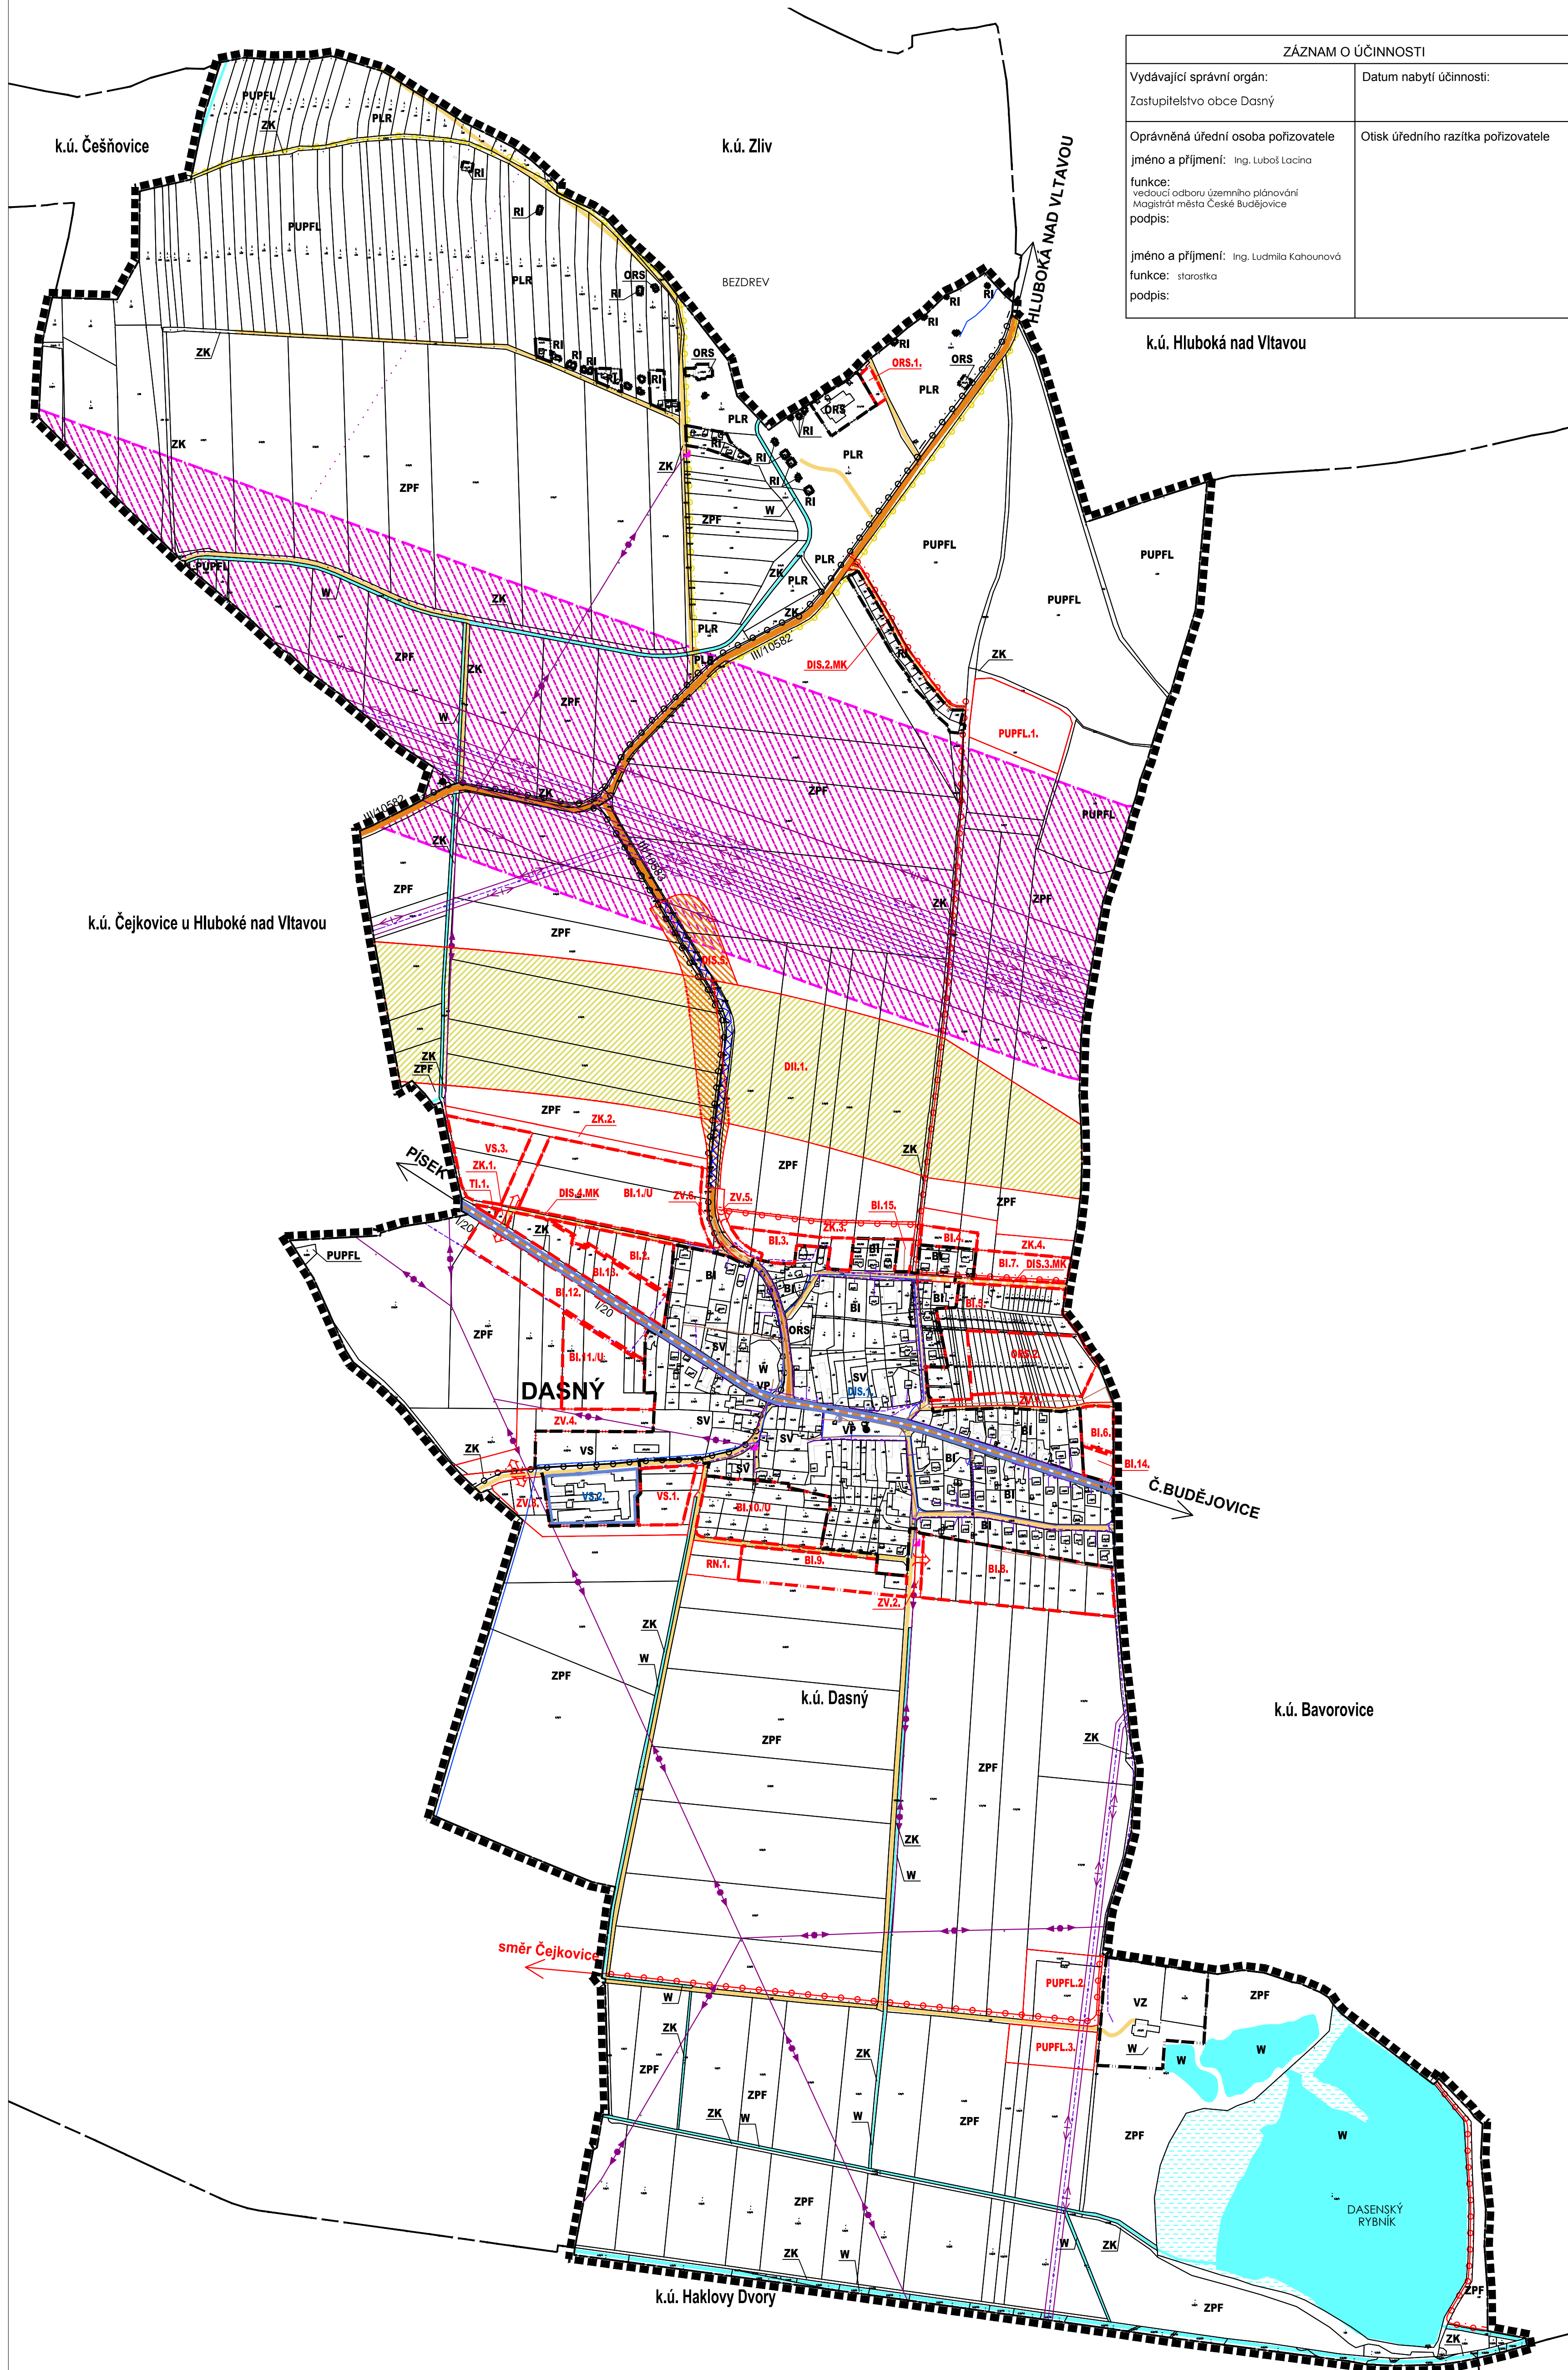

| ZÁZNAM O ÚČINNOSTI | |
|--|-------------------------------------|
| Vydávající správní orgán: Zastupitelstvo obce Dasný | Datum nabytí účinnosti: |
| Oprávněná úřední osoba pořizovatele jméno a příjmení: Ing. Luboš Lociho funkce: vedoucí odboru územního plánování Magistrát města České Budějovice podpis: | Otisk úředního razítka pořizovatele |
| jméno a příjmení: Ing. Ludmila Kahounová funkce: starostka podpis: | |

LEGENDA

| HRANICE A ZNAČENÍ | |
|-------------------|--|
| --- | HRANICE ŘEŠENÉHO ÚZEMÍ |
| --- | HRANICE SPRÁVNÍHO ÚZEMÍ OBCE - SHODNÝ PŘEBĚH S HRANICÍ KATASTRÁLNÍHO ÚZEMÍ |
| --- | HRANICE A POPS KATASTRÁLNÍHO ÚZEMÍ |
| --- | HRANICE ZASTAVĚNÉHO ÚZEMÍ |
| --- | HRANICE ZASTAVITELNÝCH PLOCH |
| --- | HRANICE PLOCH ÚZEMNÍCH REZERV |
| --- | HRANICE PLOCH PŘESTAVBY |
| --- | OZNAČENÍ PLOCH STABILIZOVANÉHO ÚZEMÍ |
| --- | OZNAČENÍ PLOCH ZMĚN (PLOCHY S ROZDÍLNÝM ZPŮSOBEM VYUŽITÍ) |
| --- | PLOCHA, VE KTERÉ JE ULÓŽENO VYPRACOVANÉ ÚZEMNÍ STUDIE |
| --- | OZNAČENÍ PLOCH PŘESTAVBY |
| --- | NEMOVITÉ KULTURNÍ PAMÁTKY ZAPISANÉ V ÚSTŘEDNÍM SEZNAMU |
| --- | KAPLE, KRÍŽ, BOŽÍ MUKA |
| --- | STROMOŘADÍ |

| PLOCHY S ROZDÍLNÝM ZPŮSOBEM VYUŽITÍ | |
|-------------------------------------|--|
| SV | PLOCHY SMÍŠENÉ OBYTNÉ - venkovské (SV) |
| BI | PLOCHY BYDLENÍ - individuální (BI) |
| RI | PLOCHY REKREACE - plochy staveb pro rodinnou rekreaci (RI) |
| OR | PLOCHY REKREACE - na plochách přírodního charakteru (OR) |
| OR.S | PLOCHY OBČANSKÉHO VYBAVENÍ - rekreační a sportovní zařízení (OR.S) |
| VS | PLOCHY SMÍŠENÉ VÝROBY (VS) |
| VZ | PLOCHY VÝROBY A SKLADOVÁNÍ - zemědělská výroba (VZ) |
| VP | PLOCHY VEŘEJNÝCH PROSTRAVŇÍ (VP) |
| TI | PLOCHY TECHNICKÉ INFRASTRUKTURY (TI) |
| DI | PLOCHY DOPRAVNÍ INFRASTRUKTURY - silnice I. třídy (DI) |
| DI.S | PLOCHY DOPRAVNÍ INFRASTRUKTURY - silnice (DI.S) |
| W | PLOCHY VODNÍ A VODOHOSPODÁŘSKÉ (W) |
| ZP | PLOCHY ZEMĚDĚLSKÉ - orná půda, TP, zahrady o sady, ostatní plochy volné krajiny (ZP) |
| PUPFL | PLOCHY LESNÍ (PUPFL) |
| PL | PLOCHY LESNÍ - rekreační (PL) |
| ZK | PLOCHY SMÍŠENÉ NEZASTAVĚNÉ - zeměl. krajinná, významná kraj. zeleň, okeč (ZK) |
| ZV | PLOCHY ZELENÉ - veřejné (ZV) |

| DOPRAVNÍ A TECH. INFRASTRUKTURA | |
|---------------------------------|---------------------------------------|
| DOPRAVNÍ INFRASTRUKTURA | |
| --- | PLOCHA PRO NÁVRH SILNICE I. TŘÍDY |
| --- | SILNICE NIŽŠÍCH TŘÍD |
| --- | PLOCHA PRO NÁVRH SILNICE NIŽŠÍCH TŘÍD |
| --- | MÍSTNÍ A ÚČELOVÉ KOMUNIKACE |
| --- | KORIDOR CYKLOTRASY |
| --- | CYKLISTICKÁ A PĚŠÍ TRASA MÍSTNÍ |
| --- | TURISTICKÁ TRASA |
| --- | ZASTÁVKA HROMADNÉ DOPRAVY |
| TECHNICKÁ INFRASTRUKTURA | |
| --- | KORIDOR VEDENÍ ZVN 400 kV |
| --- | VEDENÍ EL. ENERGIE ZVN 400kV |
| --- | VEDENÍ EL. ENERGIE VVN 110kV |
| --- | VEDENÍ EL. ENERGIE VVN 22kV |
| --- | TRAFOSTANICE |
| --- | RADIOTELEOVÁ TRASA |
| --- | ELEKTROKOMUNKAČNÍ VEDENÍ |
| --- | HLAVNÍ VODOVODNÍ ŘAD |
| --- | HLAVNÍ KANALIZAČNÍ ŘAD |

ÚZEMNÍ PLÁN DASNÝ

| | | | | | |
|---|---|--------------------|---------------------------|------------------|-------------------------------|
| POŘIZOVATEL: | Magistrát města České Budějovice, odbor územního plánování | | | | |
| OBJEDNATEL: | Ing. František Otáček II. č. 1, 2, 370 92 České Budějovice | | | | |
| ZPRACOVATEL: | ANU Atelier s.r.o., Nová 1997/28, České Budějovice 370 01 IČO: 050 17 333 | | | | |
| FORMÁT: 1:2x44 | MĚŘÍTKO: 1:5000 | STUPEŇ: NVJ | DATUM: červen 2017 | REVIZE: 0 | PAŘE: |
| SOUBOR: z_036.2_12.33_fm_8_2017_03_21.dwg | Č. ZAKÁZKY: AU0022-17 | | | | |
| HLAVNÍ VÝKRES - KONCEPCE DOPRAVNÍ A TECHNICKÉ INFRASTRUKTURY | | | | | ČÍSLO VÝKRESU: 1.3. |