


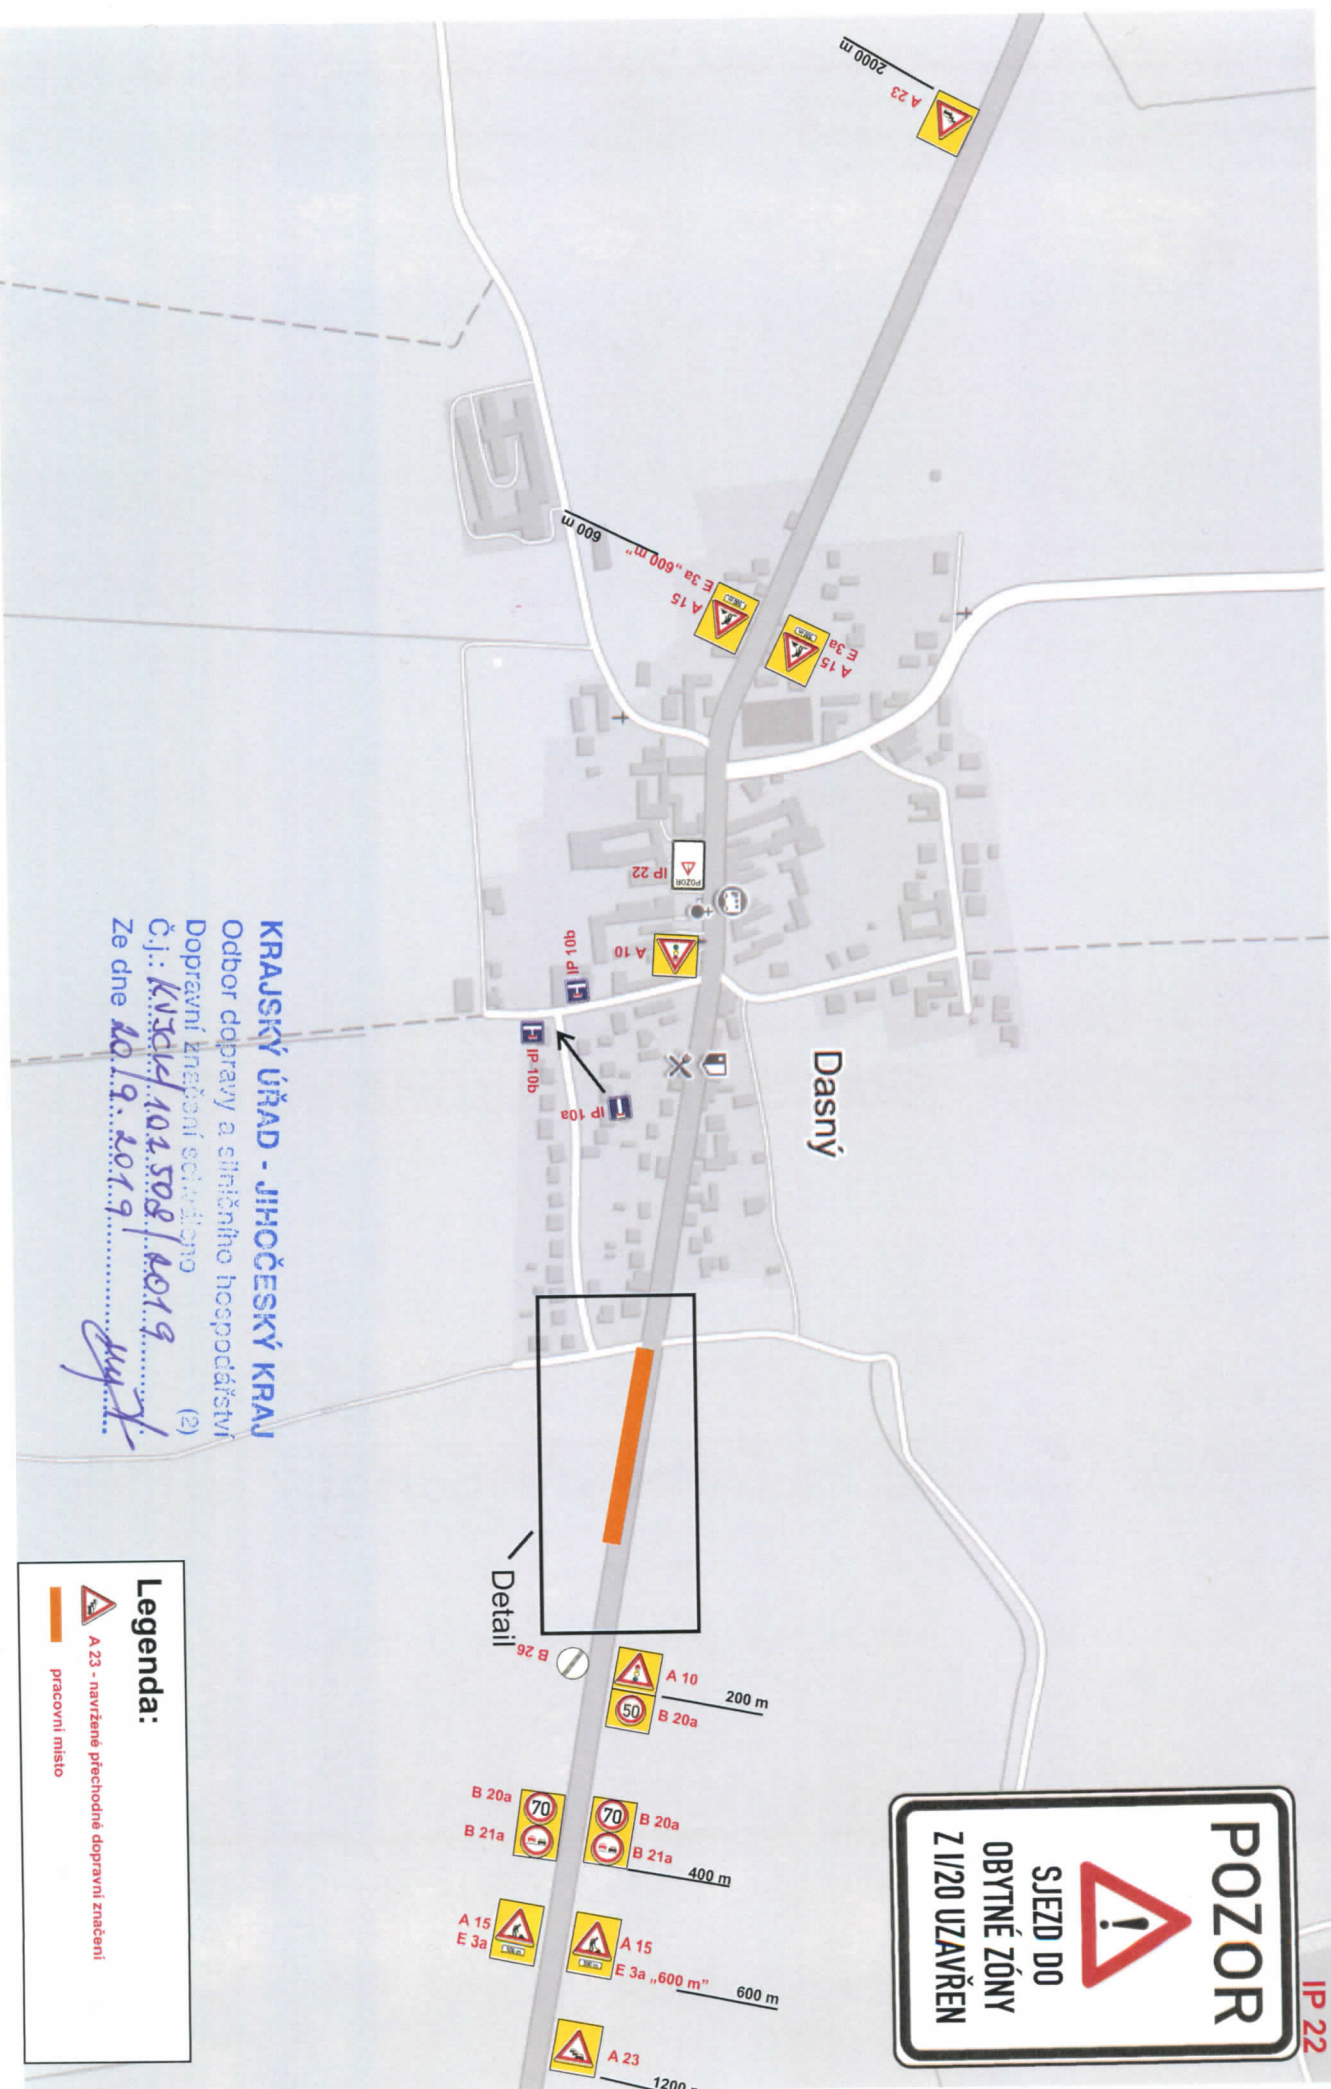

Legenda:


- A 23 - navrhované přechodné dopravní značení
- pracovní místo

KRAJSKÝ ÚŘAD - JIHOČESKÝ KRAJ
 Odbor dopravy a silničního hospodářství
 Dopravní značení silnic
 Č.j.: KVSICP/10.2.508/2019 (2)
 Ze dne 20.9.2019

[Signature]

Etapu 1

Uzavírka jednoho jízdního pruhu. Provoz bude řízen kyvadlově proškolenými pracovníky. Po skončení pracovní doby bude provoz řízen SSZ. Dne 23.10.2019 v čase 19:00 až 19:15 dojde za asistence PČR k úplné uzavírcí silnice I/20.

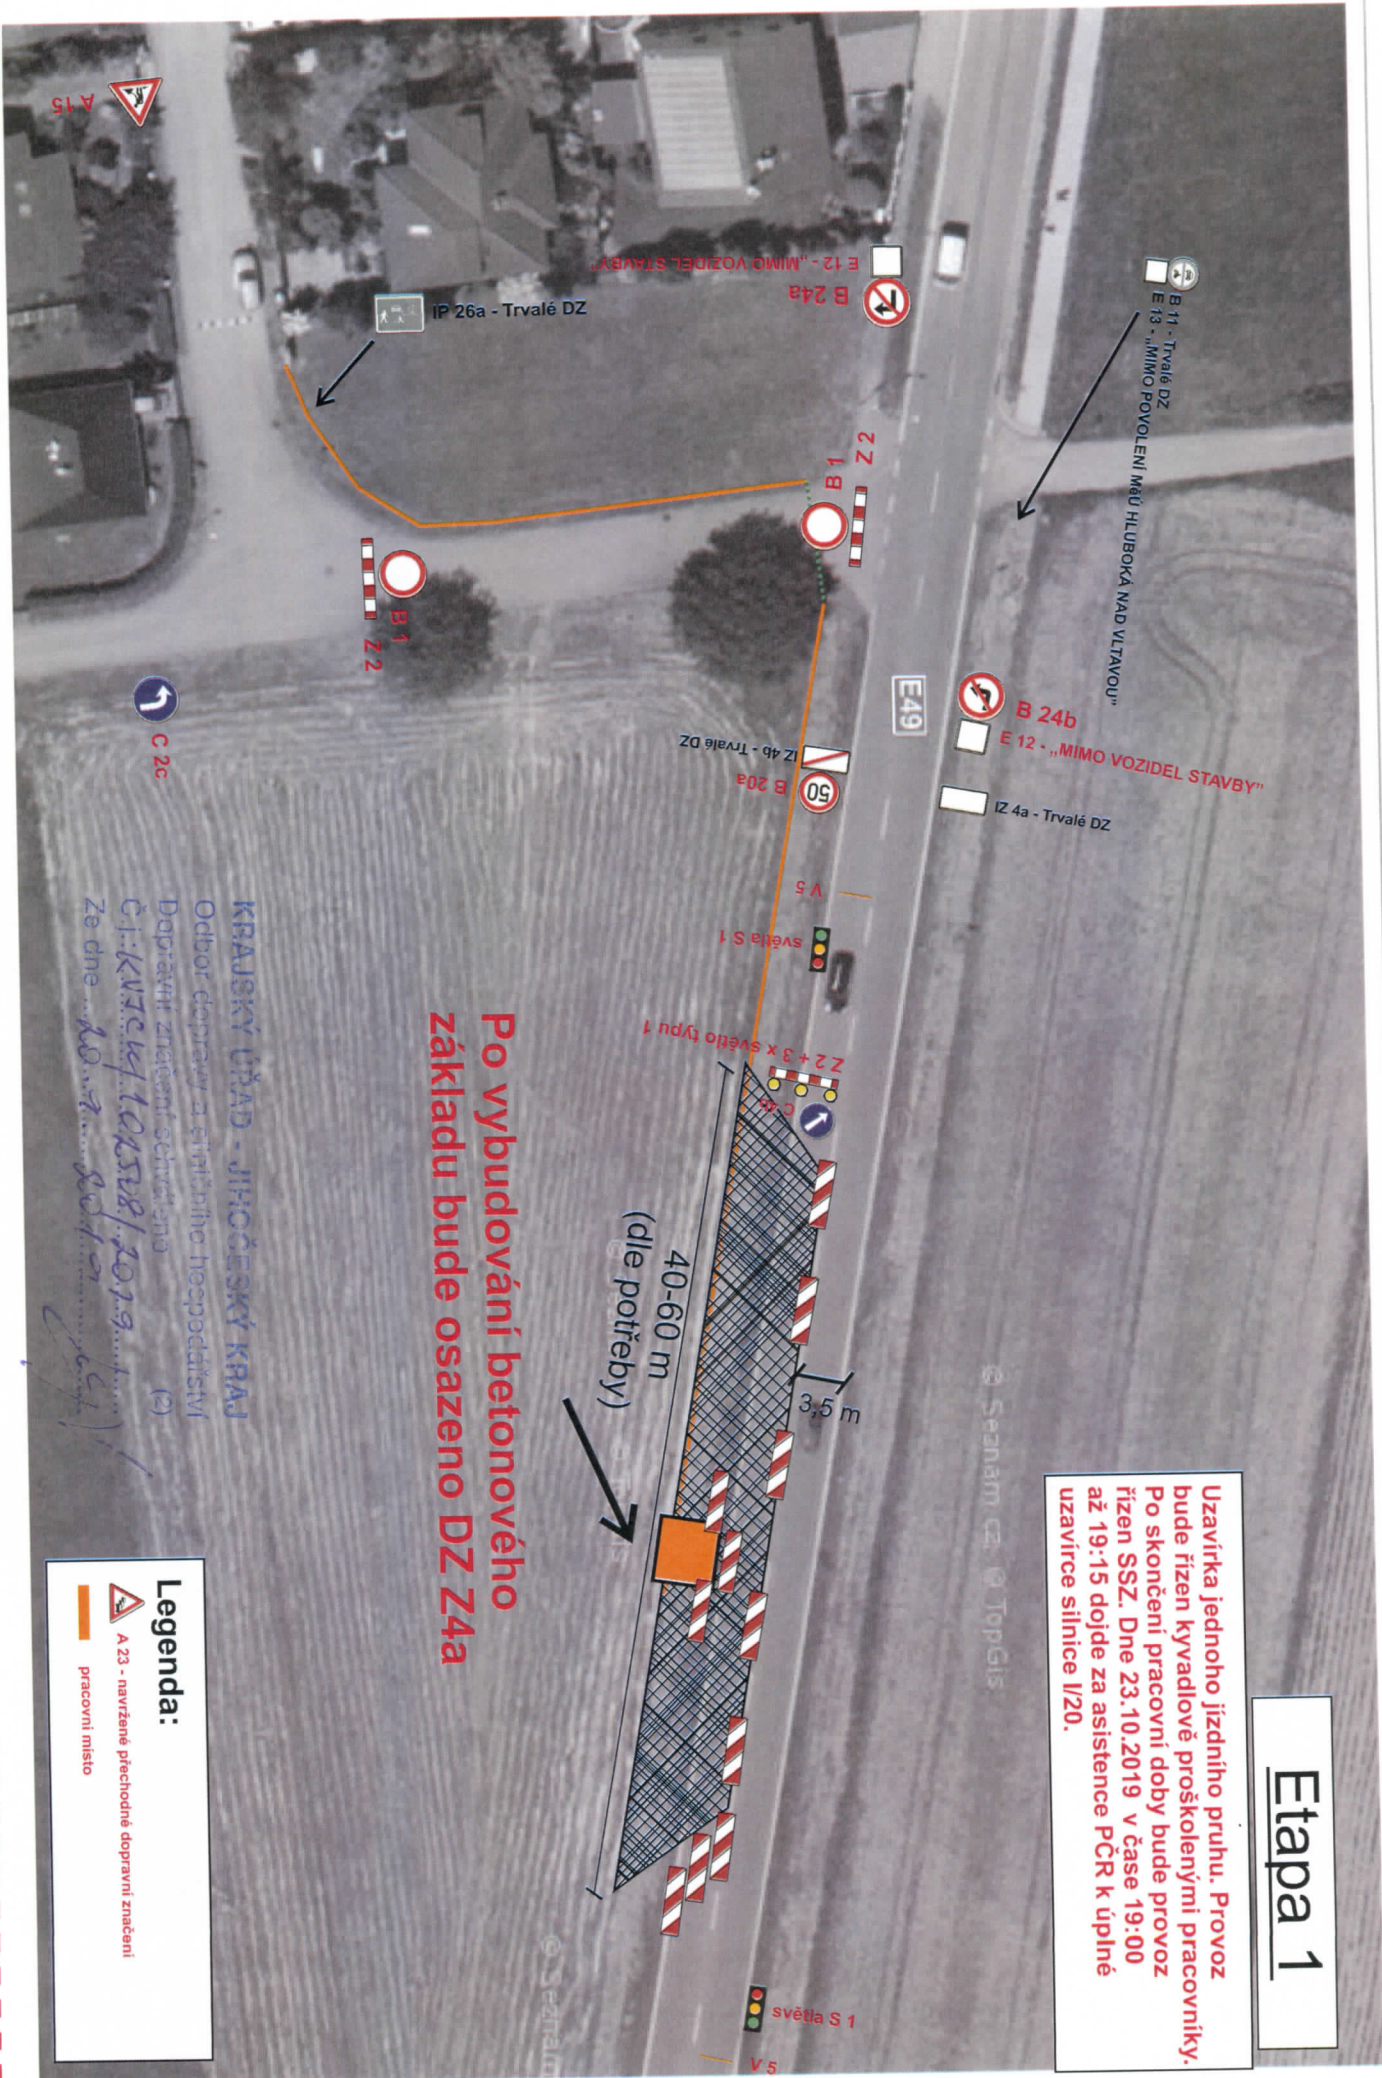

Po vybudování betonového základu bude osazeno DZ Z4a

KRAJSKÝ ÚŘAD - JIHOČESKÝ KRAJ
Dopravní značení schváleno
JANĚV


Legenda:

A 23 - navržené přechodné dopravní značení

pracovní místo



Etapa 2b

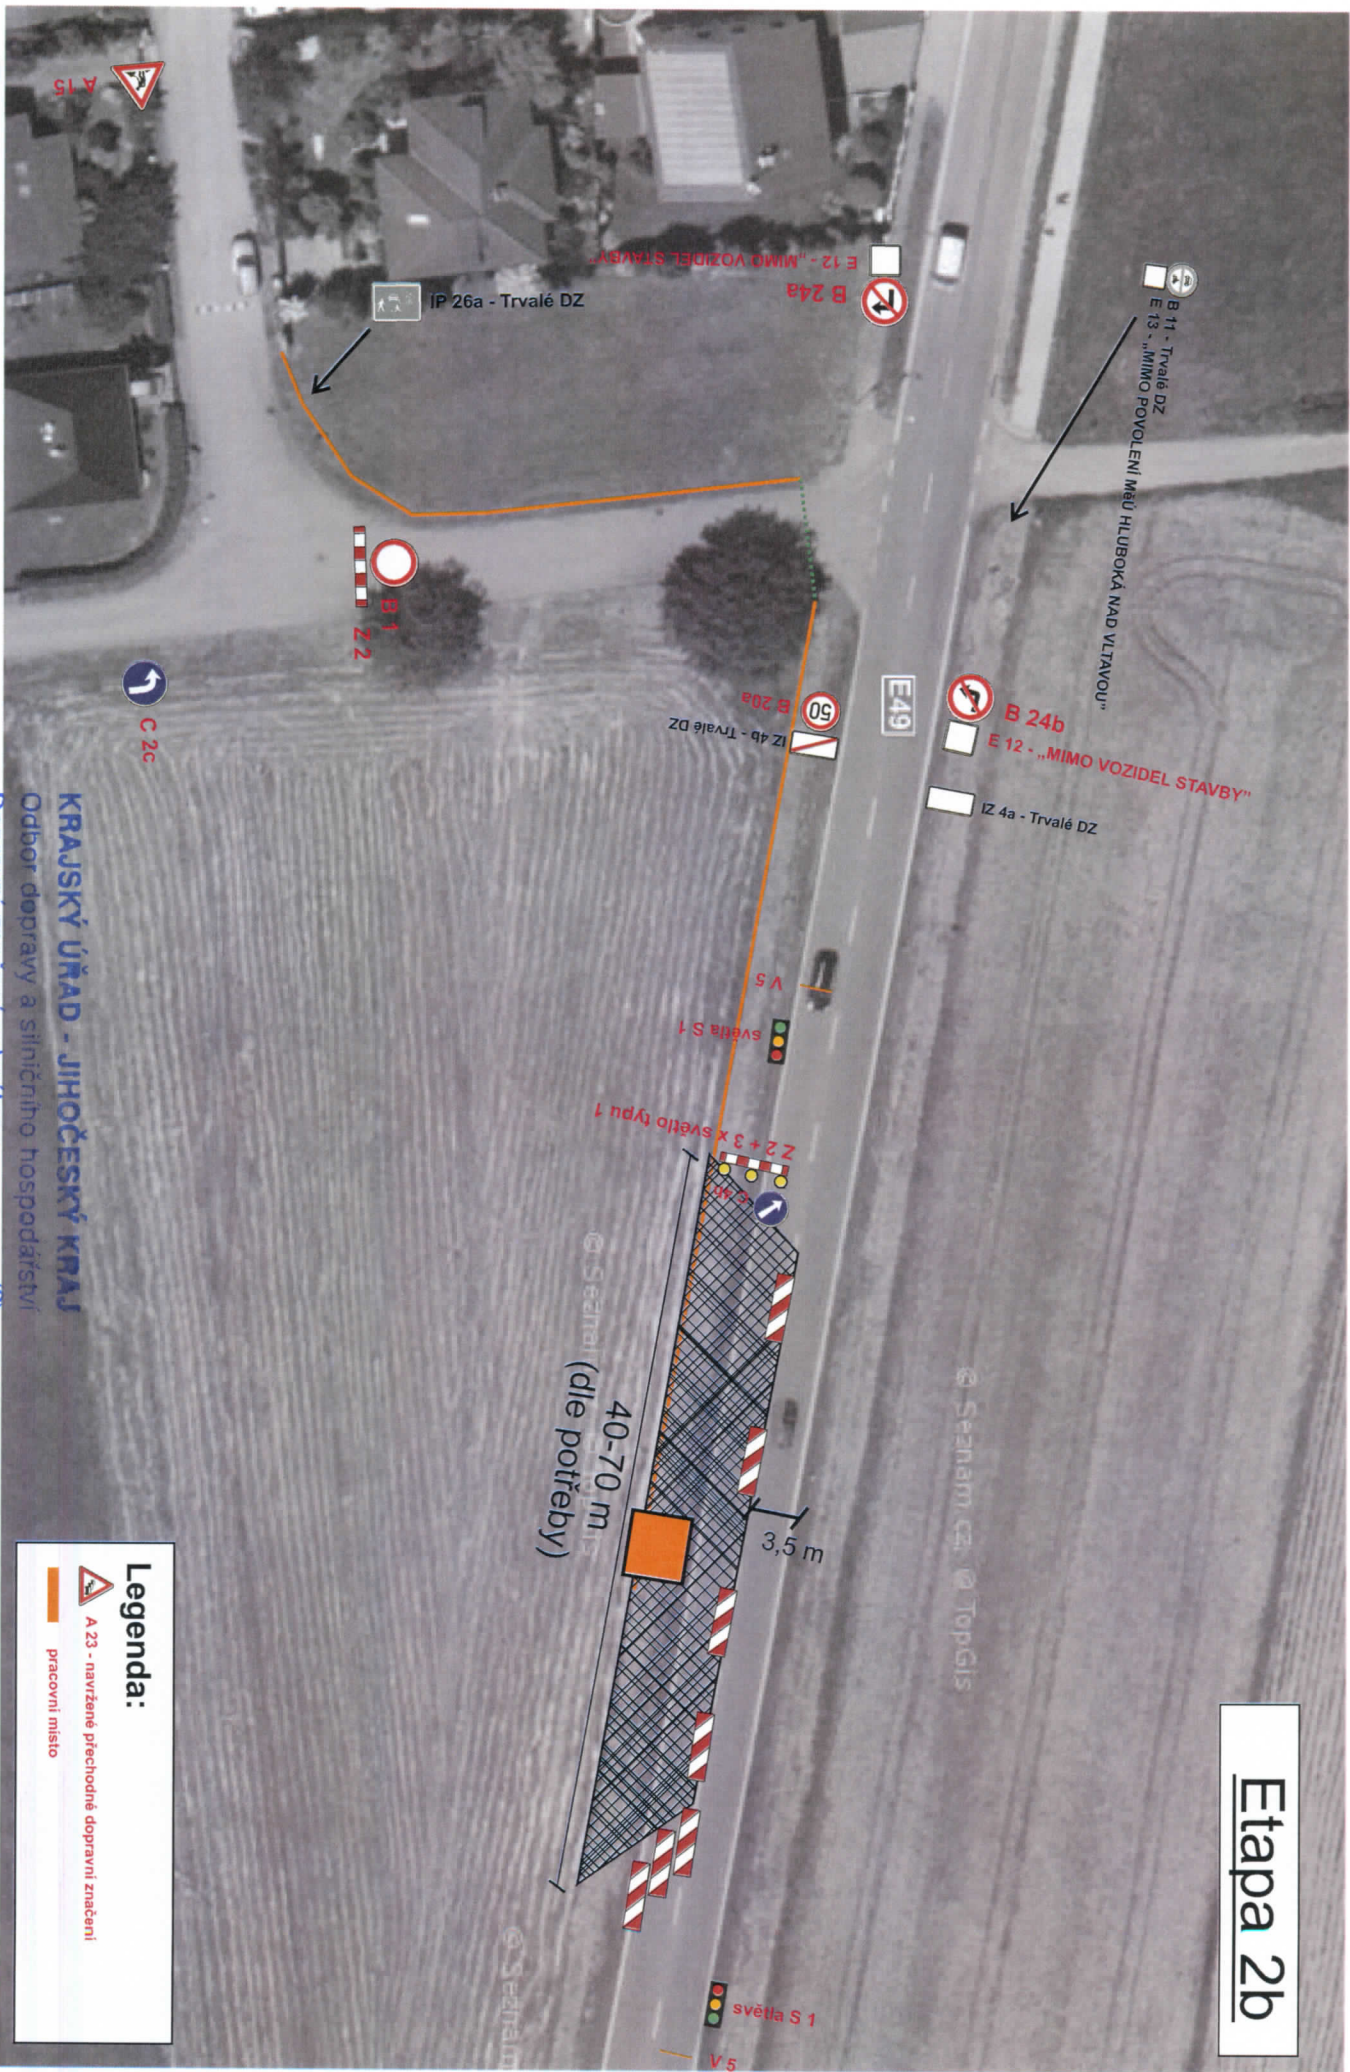

Dopravní značení schváleno (2)

dopravní značení