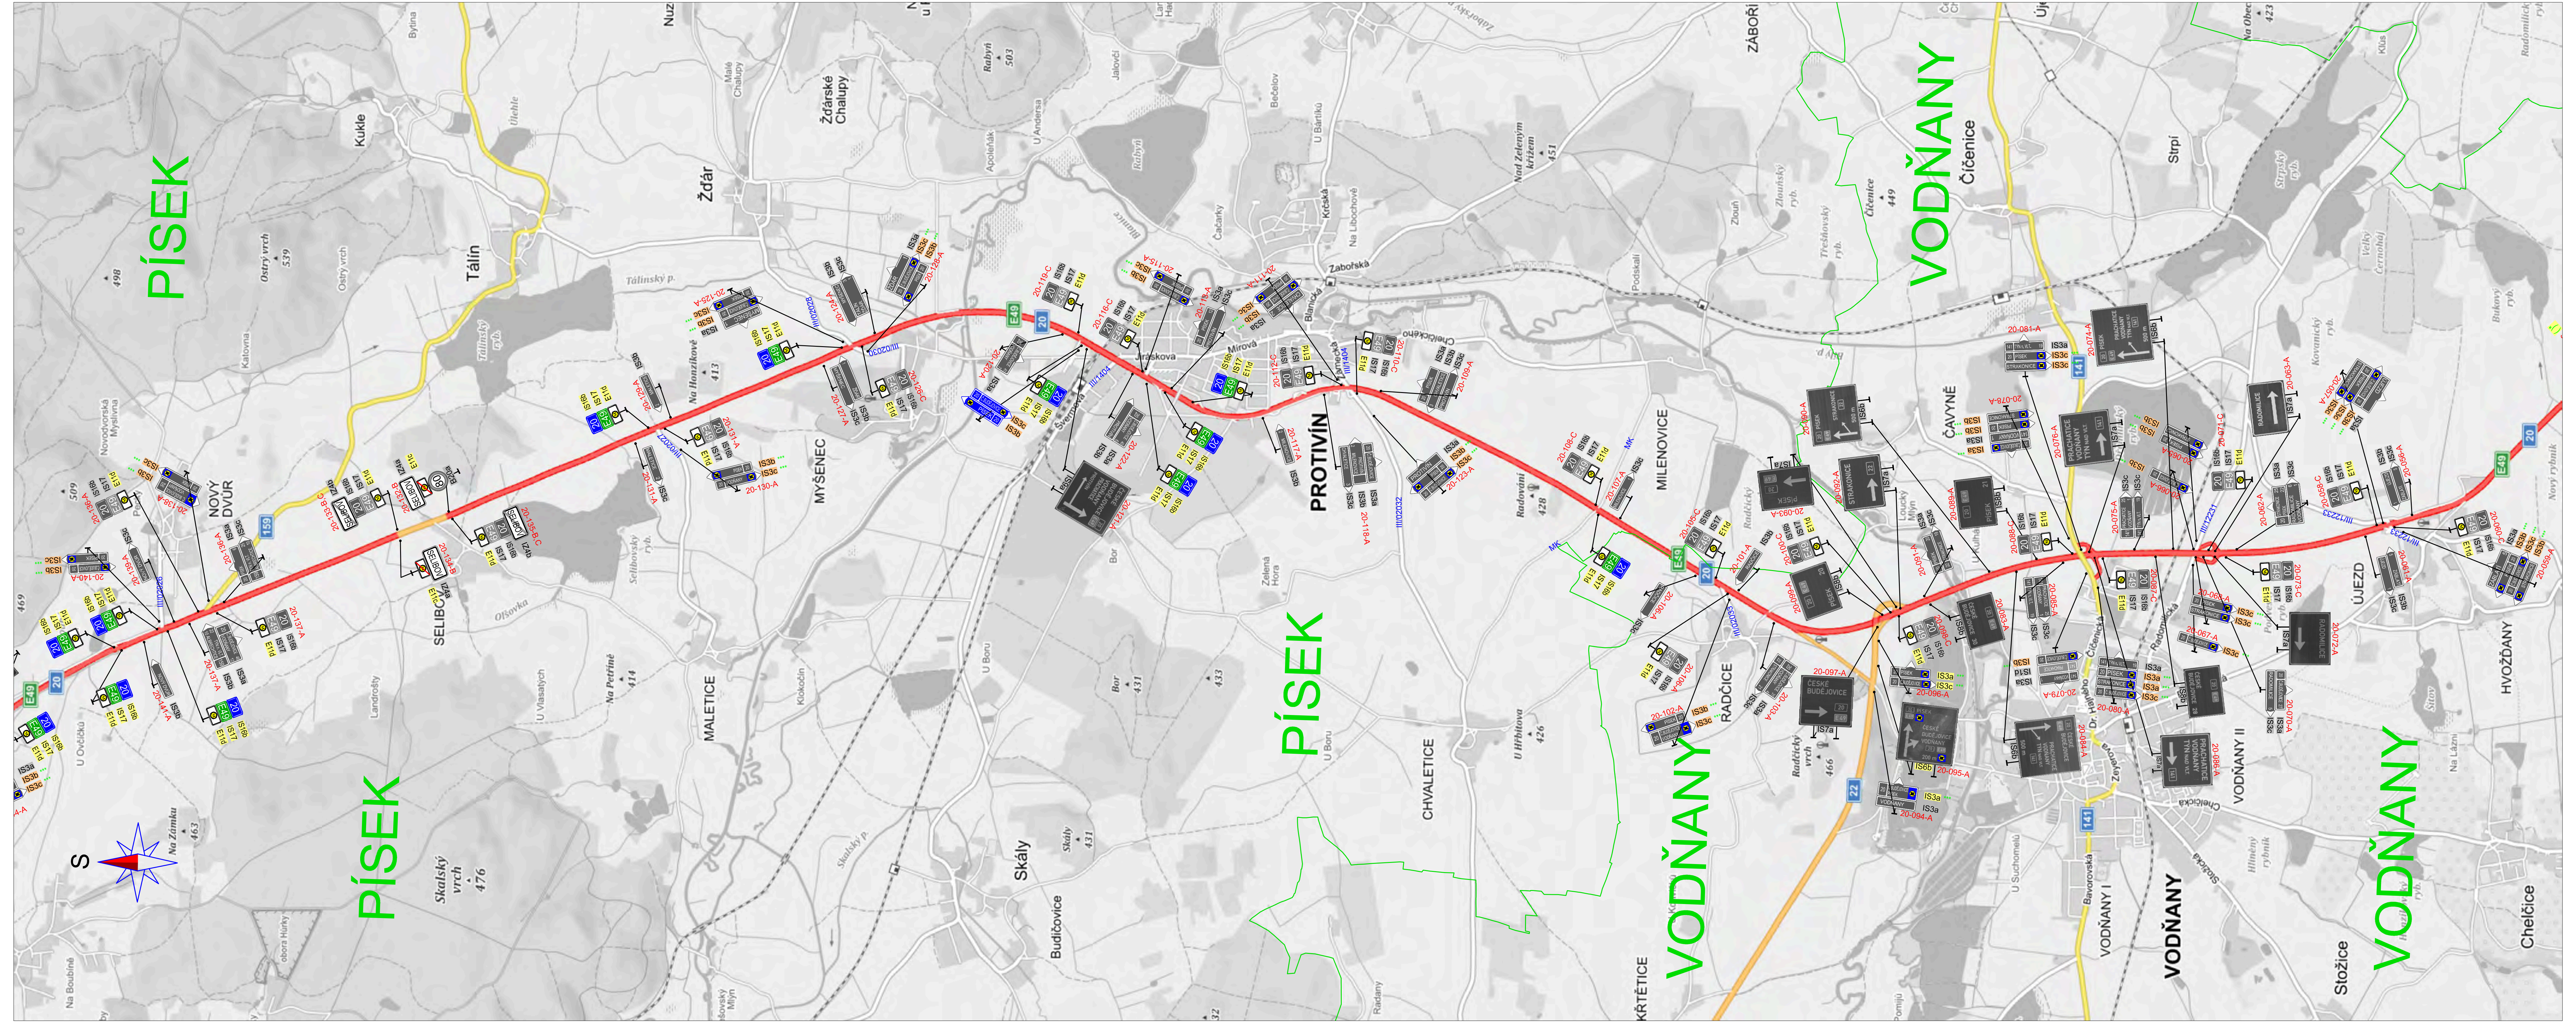

JIHOČESKÝ KRAJ
ČÁST C

VERZE 2

Objednatel:

ŘEDITELSTVÍ SILNIC A DÁLNIC ČR

ŘEDITELSTVÍ SILNIC A DÁLNIC ČR
Na Pankráci 546/56
140 00 Praha 4

Zhotovitel PD: společnost "PGP/VIAPONT - RS na projektové práce 2015"
Zpracovatel: PRAGOPROJEKT, a.s., K Ryšánce 1668/16, 147 54 Praha 4, IČ: 45272387, www.pragoprojekt.cz, datová schránka: 4kifr54
Zpracovatelský útvar: Ateliér Praha I – K Ryšánce 1668/16, 147 54 Praha 4, Tel.: 226 066 111, E-mail: mailbox@pragoprojekt.cz

Navrhl/vypracoval: Jaroslav RAK podpis: Rak	Zodpovědný projektant: Jaroslav RAK podpis: Rak	VEDOUCÍ SPOLEČNÍK: PRAGOPROJEKT PRAGOPROJEKT, a.s., K Ryšánce 1668/16, 147 54 Praha 4	SPOLEČNÍK: VIAPONT VIAPONT, s.r.o. Vodní 258/13, 602 00 Brno
Technická kontrola: Ing. Bronislav ŠTAMBASKÝ podpis:	Hlavní inženýr projektu: Ing. Bronislav ŠTAMBASKÝ podpis:		

Kraj:	JIHOČESKÝ	Číslo zakázky:	19–102–2
Místo stavby:	PŘEDMĚTNÁ SILNICE A OKOLNÍ SILNIČNÍ SÍŤ	Číslo akce:	19–102
Objednatel:	ŘSD ČR, NA PANKRÁCI 546/56, 140 00 PRAHA 4, IČ 65993390	Datum:	09/2019
Název stavby:	DOPLNĚNÍ DOPRAVNÍHO ZNAČENÍ V NÁVAZNOSTI NA ROZŠÍŘENÍ SYSTÉMU EL. MÝTNÉHO NA SILNICÍCH I. TŘÍDY PD - ZÁKONNÉ OZNAČENÍ SILNIC I.TŘÍDY	Formát:	9xA4
		Měřítko:	1:25000
Část:	C. STAVEBNÍ ČÁST	Stupeň: DSP/PDPS	Souprava:
Příloha:	SITUACE DOPRAVNÍHO ZNAČENÍ - SILNICE I/20, 1.ČÁST	Číslo přílohy: 2.2.1	